


LEGENDA
 OC -POLYFUNKČNÁ ZÁST.-DOSTAVBA OC
 Z1-Z4-PLOCHY PRE OV-POLYFUNKČNÉ OBJ.
 ZÁKLADNÁ VYBAV.,DOPRAVNÉ PL., VER.ZELEŇ
 1,2,3b,4,5,6,7,16-PLOCHY IBV+ROZPTYL
 3a -PLOCHY PRE HBV + IBV
 8,10 -REZERVA PRE IBV
 9 -ZMIEŠANÉ ÚZEMIE, KOMERČNÉ AKTIVITY,
 SKLADOVÉ HOSP., DROBNÁ VÝROBA
 11 -ROZŠÍRENIE CINTORIŇA
 12 -OBEČNÝ PARK
 13 -VÝROBNÉ ÚZEMIE
 14 -PRÍSTUPOVÁ KOMUNIKÁCIA K VÝROBE
 15 -PREKLÁDKA ŠT.CESTY I/51

1 BIOCENTRUM REGIONÁLNE
2-13 BIOCENTRUM MIESTNE
 BOKORIDOR REGIONÁLNY
 BOKORIDOR MIESTNY

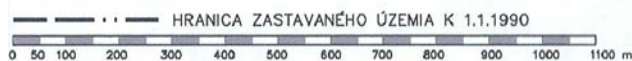

ÚPN-O VEĽKÝ LAPÁŠ

ZMENY A DOPLNKY č.1/2010

OCHRANA PRÍRODY A TVORBA KRAJINY


LEGENDA M-1:10 000

STAV	NÁVRH	
		HRANICA K.Ú. OBCE
		HRANICA ZAST.ÚZEMIA K 1.1.1990+NÁVRH ZaD1-3
		HRANICA ZAST. ÚZEMIA K 1.1.1990+NÁVRH ZaD4
		HRANICA CENTRÁLNEJ ZÓNY OBCE
		PLOCHY JESTVUJÚCEJ IBV + NA REKONŠTRUKCIU
		PLOCHY NÍZKOPODLAŽNÝCH BYTOVIEK - HBV
		PLOCHY OBČIANSKEJ VYBAVENOSTI
		ZMIEŠANÉ ÚZEMIE- OV+BÝVANIE
		ZMIEŠANÉ ÚZEMIE- DROBNÁ VÝROBA+BÝVANIE
		ZMIEŠANÉ ÚZ.-VYBAVENOSŤ,VÝROBA,SKLADOVÉ HOSP.
		PLOCHY PRE VÝROBU A SKLADOVÉ HOSPODÁRSTVO
		PLOCHY PRE POĽNOHOSPODÁRSKU VÝROBU
		ZMIEŠANÉ ÚZEMIE- VÝROBA A POĽNOHOSPODÁRSTVO
		PLOCHY PRE ŠPORT A REKREÁCIU
		ZELEŇ - SÚKROMNÁ + ÚČELOVÁ A ISOLAČNÁ
		VEREJNÁ ZELEŇ + CINTORIŇ
		VINOHRADY + SADY
		LESY + PPF
		PAMÄTIHODNOSTI OBCE
		OCHRANNÉ PÁSMA HYGIENICKE + VŠETKÉHO DRUHU
		VODNÉ TOKY A PLOCHY
		ŠTÁTNA CESTA I.TR. + III.TR.
		MIESTNE KOM.+ PARKOVIŠKO A DOPRAVNÉ PLOCHY
		ASANÁCIA -NÁVRH



ZaD č.1/2010


2, 1 VÝROBNÉ ÚZEMIE - 1.+2. etapa
 PLOCHY PRE ENERGETICKE VYUŽITIE ÚZEMIA
 17 - FOTOVOLTAICKÁ ELEKTRÁREŇ (FVE)

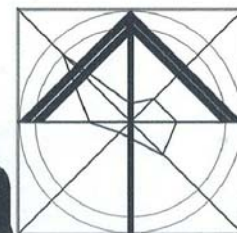

SPRACOVATEĽ :	ING.ARCH.M.BORGULA,PhD.
OBSTARÁVATEĽ :	OBEC VEĽKÝ LAPÁŠ
DÁTUM :	07/2010
FORMÁT :	2 A4
MERITKO :	1:10 000
PROFESIA :	URB
Č.PRÍLOHY :	

2a

2a

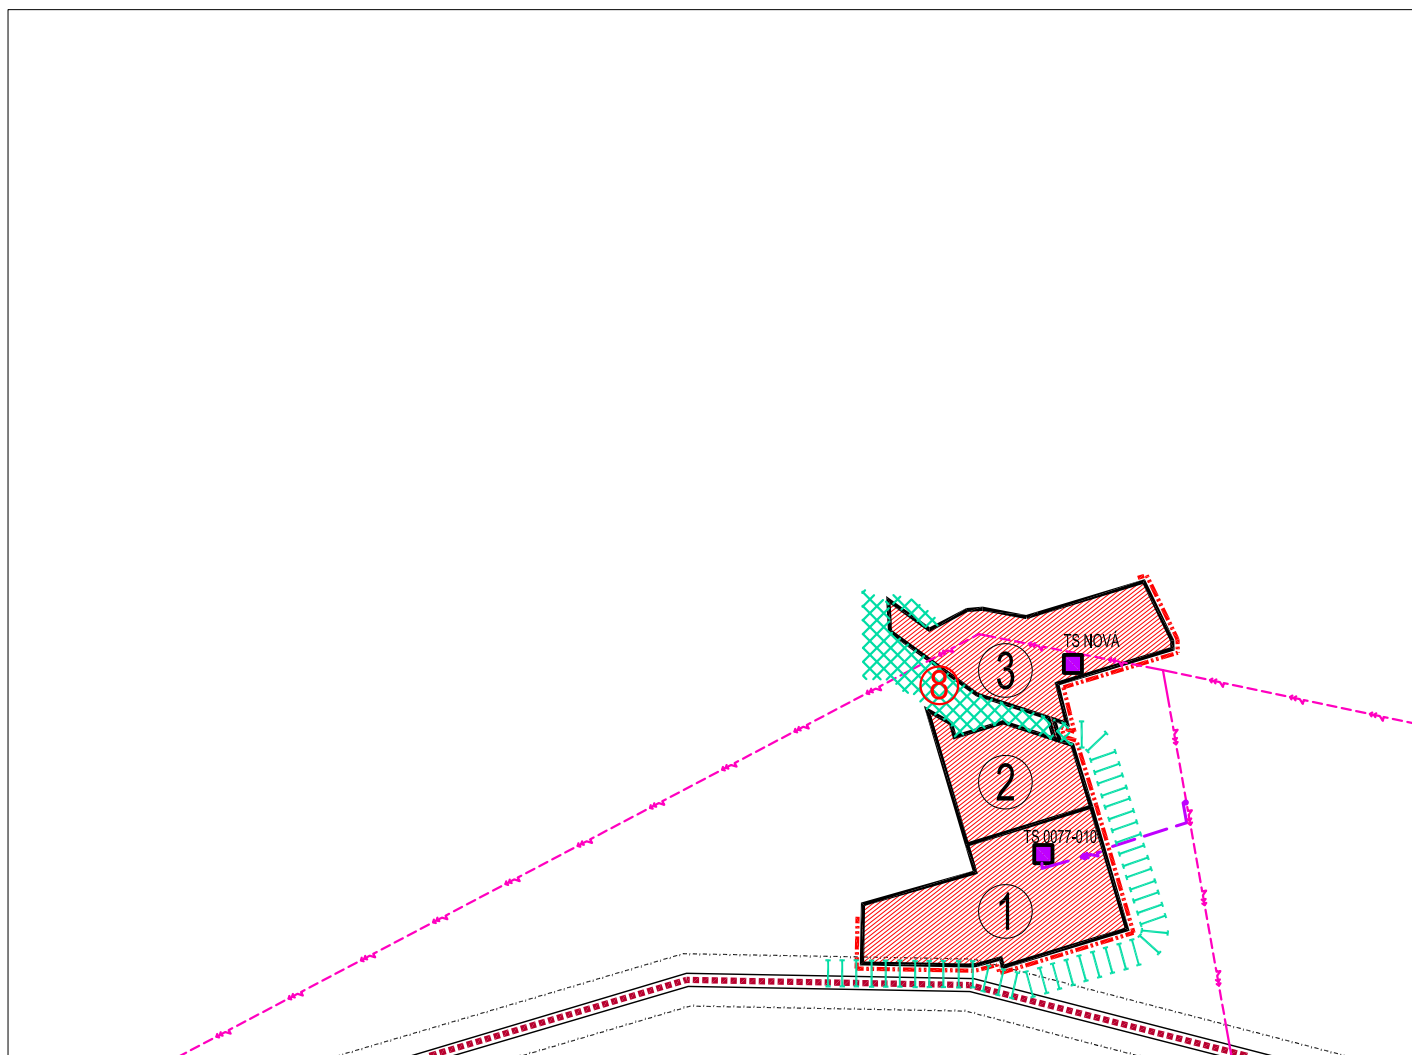

ZMENY A DOPLNKY č.2

K ÚPN-O VEĽKÝ LAPÁŠ

ARCHITEKTONICKÝ ATELIER

neutra

LEGENDA

STAV	NÁVRH	VÝHLAD	
			HRANICA ZASTAVANÉHO ÚZEMIA OBCE
			HRANICA LOKALÍT RIEŠENÝCH V RÁMCI ZAD č.2
			OZNAČENIE RIEŠENEJ LOKALITY
			RIEŠENÉ LOKALITY
			PREKLÁDKA CESTY I. TRIEDY I/51
			OCHRANNÉ PÁSMA CESTY I. TRIEDY
			TRAFOSTANICA KIOSKOVÁ
			22 KV VZDUŠNÉ ELEKTRICKÉ VEDENIE VN
			22 KV KÁBLOVÉ ELEKTRICKÉ VEDENIE VN
			MIESTNE BIOCENTRUM
			MIESTNY BOKORIDOR

OBJEDNÁVATEĽ:	OBEC VEĽKÝ LAPÁŠ, OKRES NITRA	MIERKA:	1:10 000
SPRACOVATEĽ:	NEUTRA - ARCHITEKTONICKÝ ATELIER, FARSKÁ 1, 949 01 NITRA, TEL./FAX: 037/6579461	FORMÁT:	2 A4
ZODP. PROJEKTANT:	ING. ARCH. PETER MIZJA	PROJEKTANT:	ING. ARCH. N. TREBICHALSKÁ, ING. ARCH. A. AUGUSTÍN
		DÁTUM:	08/2014

2a

NÁZOV VÝKRESU: OCHRANA PRÍRODY A TVORBA KRAJINY