


**LEGENDA**  
 OC - POLYFUNKČNÁ ZÁST.-DOSTAVBA OC  
 Z1-Z4 - PLOCHY PRE OV-POLYFUNKČNÉ OBJ.  
 ZÁKLADNÁ VYBAV.,DOPRAVNÉ PL., VER.ZELEŇ  
 1,2,3b,4,5,6,7,16 - PLOCHY IBV+ROZPTYL  
 3a - PLOCHY PRE HBV + IBV  
 8,10 - REZERVA PRE IBV  
 9 - ZMIEŠANÉ ÚZEMIE, KOMERČNÉ AKTIVITY,  
 SKLADOVÉ HOSP., DROBNÁ VÝROBA  
 11 - ROZŠÍRENIE CINTORÍNA  
 12 - OBEČNÝ PARK  
 13 - VÝROBNÉ ÚZEMIE  
 14 - PRÍSTUPOVÁ KOMUNIKÁCIA K VÝROBE  
 15 - PREKLÁDKA ŠT.CESTY I/51

STAV	NÁVRH	CESTY I.TR. + III.TR.
[Symbol]	[Symbol]	OBSLUŽNÉ KOMUNIKÁCIE - C3
[Symbol]	[Symbol]	ÚČELOVÉ A POĽNÉ CESTY - SPEVNENÉ
[Symbol]	[Symbol]	NAVŕHOVANÉ OTOČKY NA SLEPÝCH KOM.
[Symbol]	[Symbol]	ÚČELOVÉ A POĽNÉ CESTY - NESPEVNENÉ
[Symbol]	[Symbol]	PEŠIE KOMUNIKÁCIE
[Symbol]	[Symbol]	PARKOVACIE PLOCHY
[Symbol]	[Symbol]	ZASTÁVKY SAD + PLOCHY A ZARIADENIA AUTOMOBILOVEJ DOPRAVY
[Symbol]	[Symbol]	IZOCHROMA DOSTUPNOSTI AUTOBUS.ZASTÁVOK
[Symbol]	[Symbol]	OCHRANNÉ PÁSMA
[Symbol]	[Symbol]	IZOFÓNY EKVIVALENTNEJ HLADINY HLUKU
[Symbol]	[Symbol]	JEDNOSMERNÉ KOMUNIKÁCIE

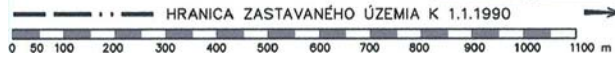

# ÚPN-O VELKÝ LAPÁŠ

## ZMENY A DOPLNKY č.1/2010

### NÁVRH DOPRAVY

STAV	NÁVRH	LEGENDA
[Symbol]	[Symbol]	HRANICA K.Ú. OBCE
[Symbol]	[Symbol]	HRANICA ZAST.ÚZEMIA K 1.1.1990+NÁVRH ZaD1-3
[Symbol]	[Symbol]	HRANICA ZAST. ÚZEMIA K 1.1.1990+NÁVRH ZaD4
[Symbol]	[Symbol]	HRANICA CENTRÁLNEJ ZÓNY OBCE
[Symbol]	[Symbol]	PLOCHY JESTVUJÚCEJ IBV + NA REKONŠTRUKCIU
[Symbol]	[Symbol]	PLOCHY NAVRHOVANÝCH RD-DOSTAVBA + REZERVA
[Symbol]	[Symbol]	PLOCHY NIŽKOPODLAŽNÝCH BYTOVEK - HBV
[Symbol]	[Symbol]	PLOCHY OBCIANSKEJ VYBAVENOSTI
[Symbol]	[Symbol]	ZMIEŠANÉ ÚZEMIE- OV+BÝVANIE
[Symbol]	[Symbol]	ZMIEŠANÉ ÚZ.- DROBNÁ VÝROBA+BÝVANIE
[Symbol]	[Symbol]	ZMIEŠANÉ ÚZ.- VYBAVENOSŤ,VÝROBA,SKLADOVÉ HOSP.
[Symbol]	[Symbol]	PLOCHY PRE VÝROBU A SKLADOVÉ HOSPODÁRSTVO
[Symbol]	[Symbol]	PLOCHY PRE POĽNOHOSPODÁRSKU VÝROBU
[Symbol]	[Symbol]	ZMIEŠANÉ ÚZEMIE- VÝROBA A POĽNOHOSPODÁRSTVO
[Symbol]	[Symbol]	PLOCHY PRE ŠPORT A REKREÁCIU
[Symbol]	[Symbol]	ZELEŇ - SÚKROMNÁ + ÚČELOVÁ A IZOLAČNÁ
[Symbol]	[Symbol]	VEREJNÁ ZELEŇ + CINTORIŇ
[Symbol]	[Symbol]	VINOHRADY + SADY
[Symbol]	[Symbol]	LESY + PPF
[Symbol]	[Symbol]	PAMÄTIHODNOSTI OBCE
[Symbol]	[Symbol]	OCHRANNÉ PÁSMA HYGIENICKÉ + VŠETKEHO DRUHU
[Symbol]	[Symbol]	VODNÉ TOKY A PLOCHY
[Symbol]	[Symbol]	ŠTÁTNA CESTA I.TR. + III.TR.
[Symbol]	[Symbol]	MIESTNE KOM.+ PARKOVISKO A DOPRAVNÉ PLOCHY
[Symbol]	[Symbol]	ASANÁCIA -NÁVRH



### ZaD č.1/2010

**VÝROBNÉ ÚZEMIE - 1.+2. etapa**  
**PLOCHY PRE ENERGETICKÉ VYUŽITIE ÚZEMIA**  
**17 - FOTOVOLTAICKÁ ELEKTRÁREŇ (FVE)**




SPRACOVATEĽ :	ING.ARCH.M.BORGULA,PhD.
ING. MILOŠ GONTKO	
OBSTARÁVATEĽ :	
OBEC VELKÝ LAPÁŠ	
DÁTUM	07/2010
FORMÁT	2 A4
MERITKO	1:5 000
PROFESIA	DOPR.
Č.PRÍLOHY	4

## ZMENY A DOPLNKY č.2


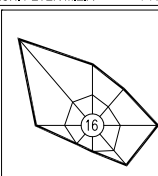
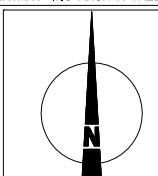
### K ÚPN-O VELKÝ LAPÁŠ

ARCHITEKTONICKÝ ATELIER  
**neutra**

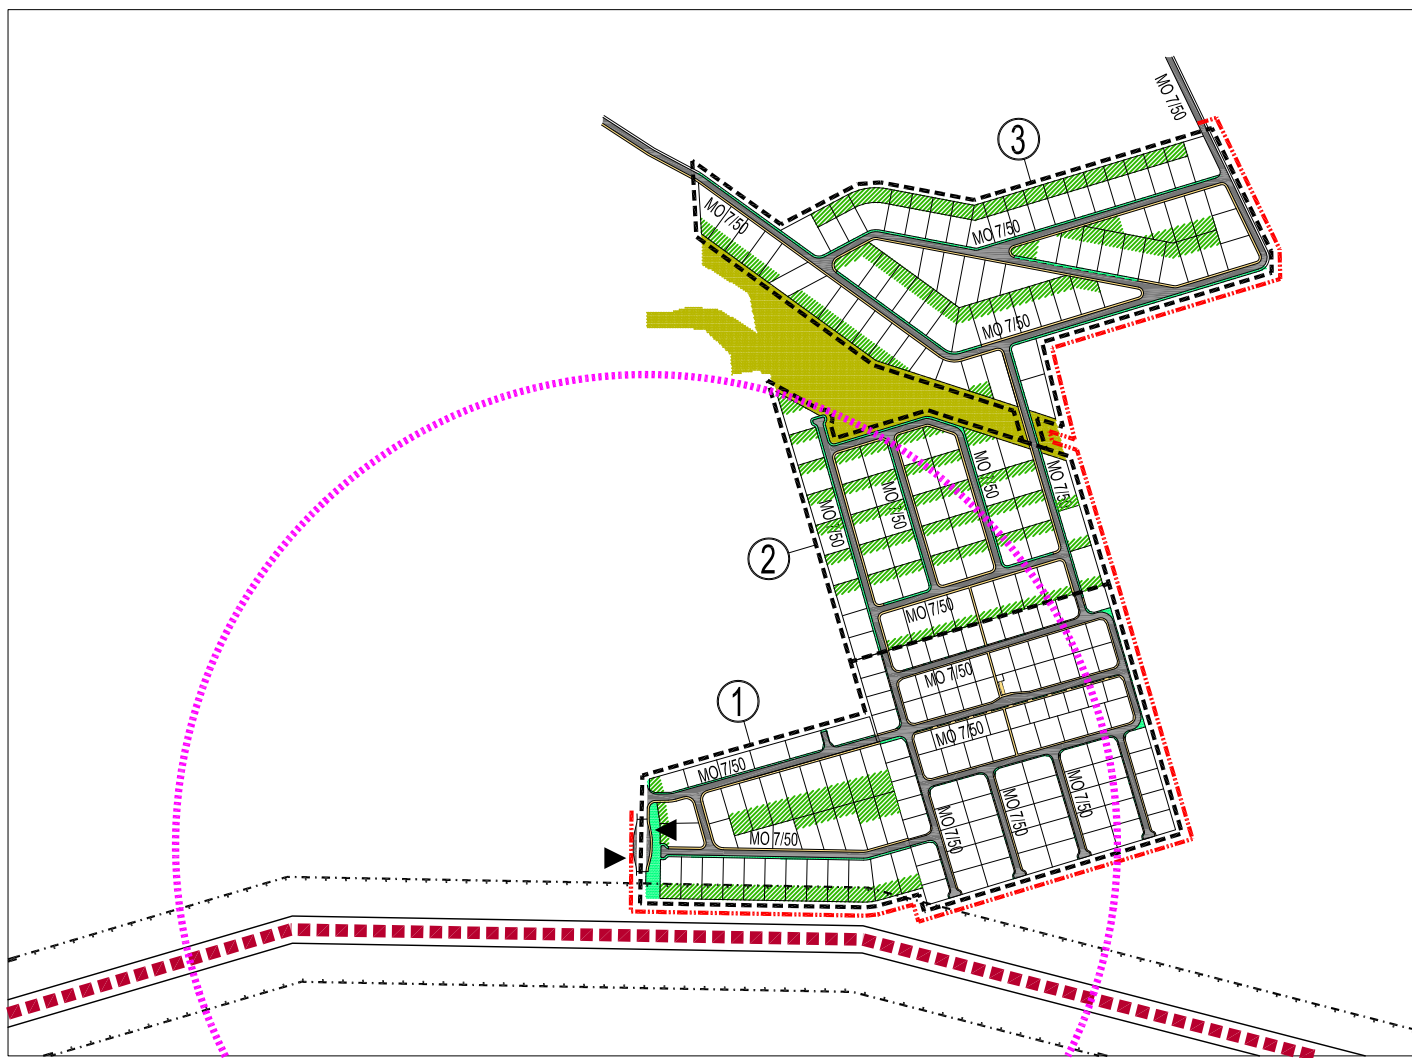

STAV	NÁVRH	VÝHLAD	LEGENDA
[Symbol]	[Symbol]	[Symbol]	HRANICA ZASTAVANÉHO ÚZEMIA OBCE
[Symbol]	[Symbol]	[Symbol]	HRANICA LOKALÍT RIEŠENÝCH V RÁMCI ZAD č.2
[Symbol]	[Symbol]	[Symbol]	OZNAČENIE RIEŠENEJ LOKALITY
[Symbol]	[Symbol]	[Symbol]	PREKLÁDKA CESTY I. TRIEDY I/51
[Symbol]	[Symbol]	[Symbol]	OCHRANNÉ PÁSMA CESTY I. TRIEDY, 50m
[Symbol]	[Symbol]	[Symbol]	MIESTNE AUTOMOBILOVÉ KOMUNIKÁCIE SPEVNENÉ
[Symbol]	[Symbol]	[Symbol]	KATEGORIZÁCIA KOMUNIKÁCIÍ
[Symbol]	[Symbol]	[Symbol]	PEŠIE CHODNÍKY A PLOCHY
[Symbol]	[Symbol]	[Symbol]	SÚKR. ZELEŇ (ZÁHRADY, SADY)
[Symbol]	[Symbol]	[Symbol]	SPRIEVODNÁ ZELEŇ
[Symbol]	[Symbol]	[Symbol]	NELESNÁ DREVINNÁ VEGETÁCIA
[Symbol]	[Symbol]	[Symbol]	AUTOBUSOVÉ ZASTÁVKY
[Symbol]	[Symbol]	[Symbol]	DOCHÁDZKOVÁ VZDIALENOSŤ

OBJEDNÁVATEĽ:	OBEC VELKÝ LAPÁŠ, OKRES NITRA	MIERKA:	1:5 000
SPRACOVATEĽ:	NEUTRA - ARCHITEKTONICKÝ ATELIER, FARSKÁ 1, 949 01 NITRA, TEL./FAX: 037/6579461	FORMÁT:	2 A4
ZODP. PROJEKTANT:	ING. ARCH. PETER MIŽIA	PROJEKTANT:	ING. ARCH. N. TREBICHALSKÁ, ING. ARCH. A. AUGUSTÍN
		DÁTUM:	08/2014

4

NÁZOV VÝKRESU: **NÁVRH DOPRAVY**