


LEGENDA
 OC -POLYFUNKČNÁ ZÁST.-DOSTAVBA OC
 Z1-Z4-PLOCHY PRE OV-POLYFUNKČNÉ OBJ.
 ZÁKLADNÁ VYBAV.,DOPRAVNÉ PL., VER.ZELEŇ
 1,2,3b,4,5,6,7,16-PLOCHY IBV+ROZPTYL
 3a -PLOCHY PRE HBV + IBV
 8,10 -REZERVA PRE IBV
 9 -ZMIEŠANÉ ÚZEMIE, KOMERČNÉ AKTIVITY,
 SKLADOVÉ HOSP., DROBNÁ VÝROBA
 11 -ROZŠÍRENIE CINTORÍNA
 12 -OBEČNÝ PARK
 13 -VÝROBNÉ ÚZEMIE
 14 -PRÍSTUPOVÁ KOMUNIKÁCIA K VÝROBE
 15 -PREKLÁDKA ŠT.CESTY I/51

STAV	NÁVRH	22 kV VZDUŠNÉ VED.+ NÁVRH NA DEMONTÁŽ
		TRANSFORMOVŇA STOŽIAROVÁ
		TRANSFORMOVŇA MUROVANÁ + NAVRHOVANÁ
		KIOSKOVÁ
		JESTVUJÚCI SPOJOVACÍ TELEFÓNNY KÁBEL
		MIESTNY TELEFÓNNY KÁBEL
		TELEFÓNNA ÚSTREDŇA
		VEREJNÝ TELEFÓNNY AUTOMAT
		ZOSIL.STANICA MIESTNEHO ROZHLASU
		RÁDIOTELEFÓNNA STANICA

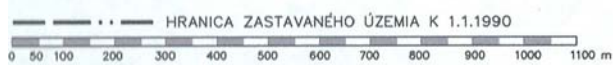

ÚPN-O VELKÝ LAPÁŠ

ZMENY A DOPLNKY č.1/2010

NÁVRH ENERGETIKY - VE + TELEKOM.

LEGENDA

STAV	NÁVRH	
		HRANICA K.Ú. OBCE
		HRANICA ZAST.ÚZEMIA K 1.1.1990+NÁVRH ZaD1-3
		HRANICA ZAST. ÚZEMIA K 1.1.1990+NÁVRH ZaD4
		HRANICA CENTRÁLNEJ ZÓNY OBCE
		PLOCHY JESTVUJÚCEJ IBV + NA REKONŠTRUKCIU
		PLOCHY NAVRHOVANÝCH RD-DOSTAVBA + REZERVA
		PLOCHY NIŽKOPODLAŽNÝCH BYTOVEK - HBV
		PLOCHY OBCIANSKEJ VYBAVENOSTI
		ZMIEŠANÉ ÚZEMIE- OV+BÝVANIE
		ZMIEŠANÉ ÚZ.- DROBNÁ VÝROBA+BÝVANIE
		ZMIEŠANÉ ÚZ.- VYBAVENOSŤ, VÝROBA, SKLADOVÉ HOSP.
		PLOCHY PRE VÝROBU A SKLADOVÉ HOSPODÁRSTVO
		PLOCHY PRE POĽNOHOSPODÁRSKU VÝROBU
		ZMIEŠANÉ ÚZEMIE- VÝROBA A POĽNOHOSPODÁRSTVO
		PLOCHY PRE ŠPORT A REKREÁCIU
		ZELEŇ - SÚKROMNÁ + ÚČELOVÁ A IZOLAČNÁ
		VEREJNÁ ZELEŇ + CINTORÍN
		VINOHRADY + SADY
		LESY + PPF
		PAMATIHOVNOSTI OBCE
		OCHRANNÉ PÁSMO HYGIENICKÉ + VŠETKÉHO DRUHU
		VODNÉ TOKY A PLOCHY
		ŠTÁTNA CESTA I.TR. + III.TR.
		MIESTNE KOM.+ PARKOVISKO A DOPRAVNÉ PLOCHY
		ASANÁCIA -NÁVRH




ZaD č.1/2010

VÝROBNÉ ÚZEMIE - 1.+2. etapa
PLOCHY PRE ENERGETICKÉ VYUŽITIE ÚZEMIA
17 - FOTOVOLTAICKÁ ELEKTRÁREŇ (FVE)



SPRACOVATEĽ :	ING.ARCH.M.BORGULA,PhD.
DPT. V. PÓCSIK	
OBSTARÁVATEĽ :	
OBEC VELKÝ LAPÁŠ	
DÁTUM	07/2010
FORMÁT	2 A4
MERITKO	1:5 000
PROFESIA	IS-VESL
Č.PRÍLOHY	

6

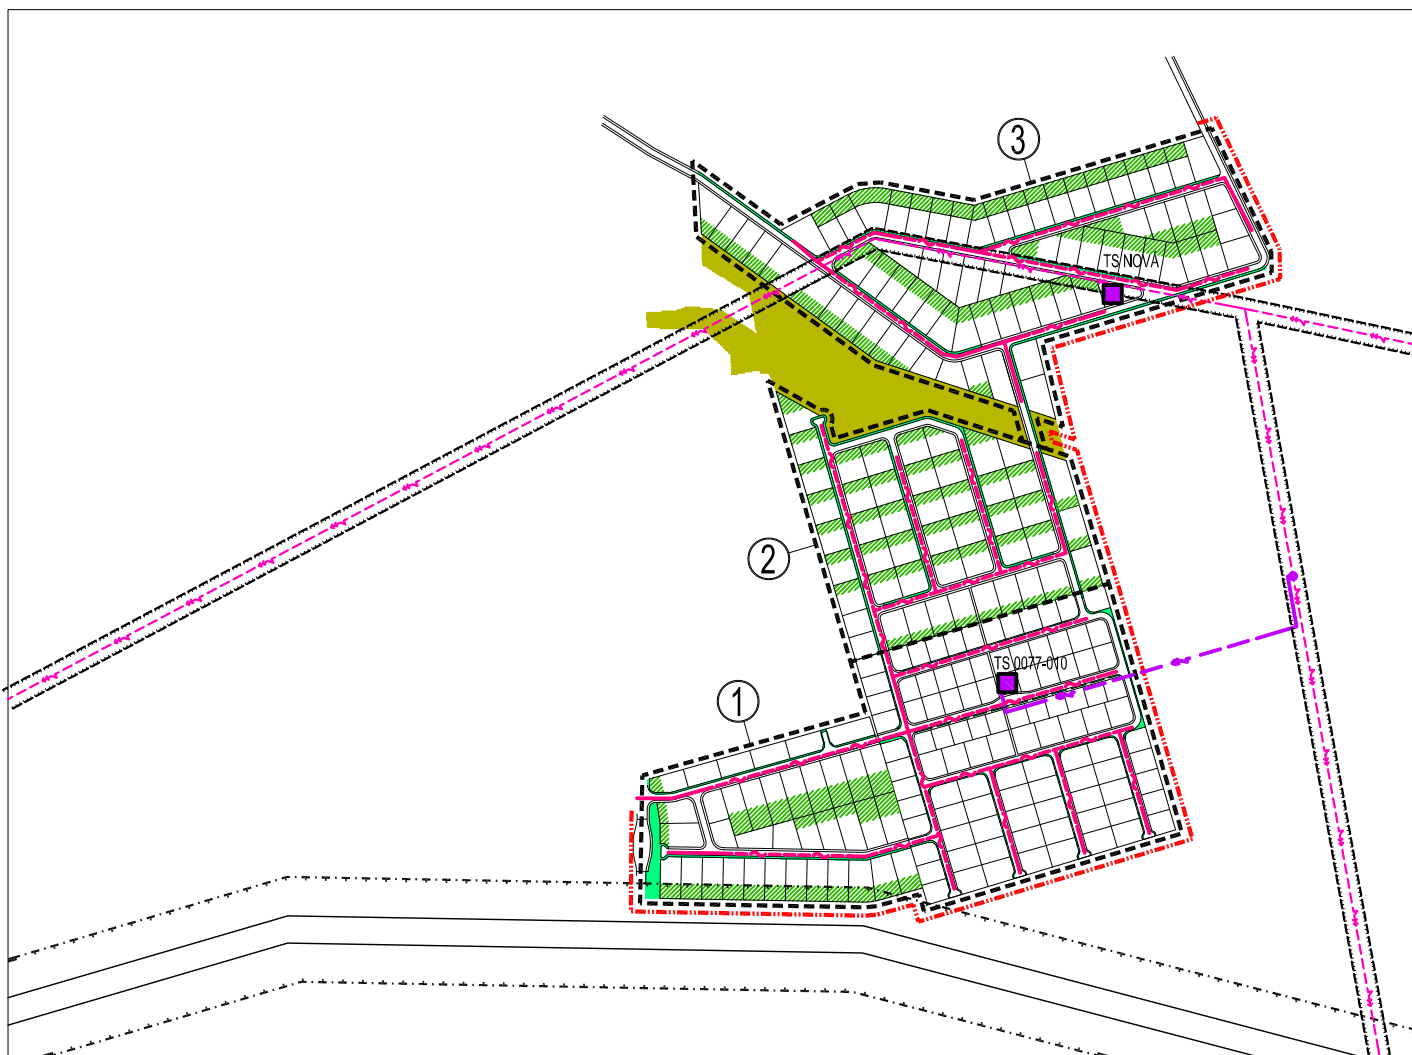

ZMENY A DOPLNKY č.2

K ÚPN-O VELKÝ LAPÁŠ

ARCHITEKTONICKÝ ATELIÉR
neutra

LEGENDA

STAV	NÁVRH	VÝHLAD	
			HRANICA ZASTAVANÉHO ÚZEMIA OBCE
			HRANICA LOKALÍT RIEŠENÝCH V RÁMCI ZAD č.2
			OZNAČENIE RIEŠENEJ LOKALITY
			PREKLÁDKA CESTY I. TRIEDY I/51
			OCHRANNÉ PÁSMO CESTY I. TRIEDY
			TRAFOSTANICA KIOSKOVÁ
			22 kV VZDUŠNÉ ELEKTRICKÉ VEDENIE VN
			22 kV KÁBLOVÉ ELEKTRICKÉ VEDENIE VN
			OCHRANNÉ PÁSMO VŠETKÝCH DRUHOV
			NAVRHOVANÝ MIESTNY TELEFÓNNY KÁBEL
			SÚKR. ZELEŇ (ZÁHRADY, SADY)
			SPRIEVODNÁ ZELEŇ
			NELESNÁ DREVINNÁ VEGETÁCIA

OBJEDNÁVATEĽ:	OBEC VELKÝ LAPÁŠ, OKRES NITRA	MIERKA:	1:5 000
SPRACOVATEĽ:	NEUTRA - ARCHITEKTONICKÝ ATELIÉR, FARSKÁ 1, 949 01 NITRA, TEL./FAX: 037/6579461	FORMÁT:	2 A4
ZODP. PROJEKTANT:	ING. ARCH. PETER MIZIA	PROJEKTANT:	ING. ARCH. N. TREBICHALSKÁ, ING. ARCH. A. AUGUSTÍN
		DÁTUM:	08/2014

6

NÁZOV VÝKRESU: **NÁVRH ENERGETIKY - VE + TELEKOM.**