

- LEGENDA**
- OC -POLYFUNKČNÁ ZÁST.-DOSTAVBA OC
 - Z1-Z4-PLOCHY PRE OV-POLYFUNKČNÉ OBJ.
 - ZÁKLADNÁ VYBAV.,DOPRAVNÉ PL., VER.ZELEŇ
 - 1,2,3b,4,5,6,7,16-PLOCHY IBV+ROZPTYL
 - 3a -PLOCHY PRE HBV + IBV
 - 8,10 -REZERVA PRE IBV
 - 9 -ZMIEŠANÉ ÚZEMIE, KOMERČNÉ AKTIVITY, SKLADOVÉ HOSP., DROBNÁ VÝROBA
 - 11 -ROZŠÍRENIE CINTORINA
 - 12 -OBEČNÝ PARK
 - 13 -VÝROBNÉ ÚZEMIE
 - 14 -PRÍSTUPOVÁ KOMUNIKÁCIA K VÝROBE
 - 15 -PREKLÁDKA ŠT.CESTY I/51

STAV	NÁVRH	LEGENDA
		VTL PLYNOVOD
		RS 2 000. VTL-STL
		STL PLYNOVOD DN 50-100



ÚPN-O VELKÝ LAPÁŠ

ZMENY A DOPLNKY č.1/2010

NÁVRH IS - PLYNOVOD


LEGENDA

STAV	NÁVRH	LEGENDA
		HRANICA K.Ú. OBCE
		HRANICA ZAST.ÚZEMIA K 1.1.1990+NÁVRH ZaD1-3
		HRANICA ZAST. ÚZEMIA K 1.1.1990+NÁVRH ZaD4
		HRANICA CENTRÁLNEJ ZÓNY OBCE
		PLOCHY JESTVUJÚCEJ IBV + NA REKONŠTRUKČIU
		PLOCHY NAVRHOVANÝCH RD-DOSTAVBA + REZERVA
		PLOCHY NÍZKOPODLAŽNÝCH BYTOVEK - HBV
		PLOCHY OBYČIANSKEJ VYBAVENOSTI
		ZMIEŠANÉ ÚZEMIE- OV+BÝVANIE
		ZMIEŠANÉ ÚZ.-VYBAVENOSŤ,VÝROBA,SKLADOVÉ HOSP.
		PLOCHY PRE VÝROBU A SKLADOVÉ HOSPODÁRSTVO
		PLOCHY PRE POĽNOHOSPODÁRSKU VÝROBU
		PLOCHY PRE ŠPORT A REKREÁCIU
		ZELEŇ - SÚKROMNÁ + ÚČELOVÁ A IZOLAČNÁ
		VEREJNÁ ZELEŇ + CINTORIN
		VINOHRADY + SADY
		LESY + PPF
		PAMATIHDNOSTI OBCE
		OCHRANNÉ PÁSMO HYGIENICKE + VŠETKEHO DRUHU
		VODNÉ TOKY A PLOCHY
		ŠTÁTNA CESTA I.TR. + III.TR.
		MIESTNE KOM.+ PARKOVISKO A DOPRAVNÉ PLOCHY
		ASANÁCIA -NÁVRH




ZaD č.1/2010

-
-
-

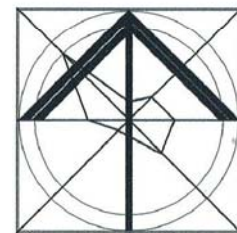

SPRACOVATEĽ :	ING.ARCH.M.BORGULA,PhD.
ING. V.SUCHÝ	
OBSTARÁVATEĽ :	
OBEC VELKÝ LAPÁŠ	
DÁTUM	07/2010
FORMÁT	2 A4
MERITKO	1:5 000
PROFESIA	IS-PL
Č.PRÍLOHY	7

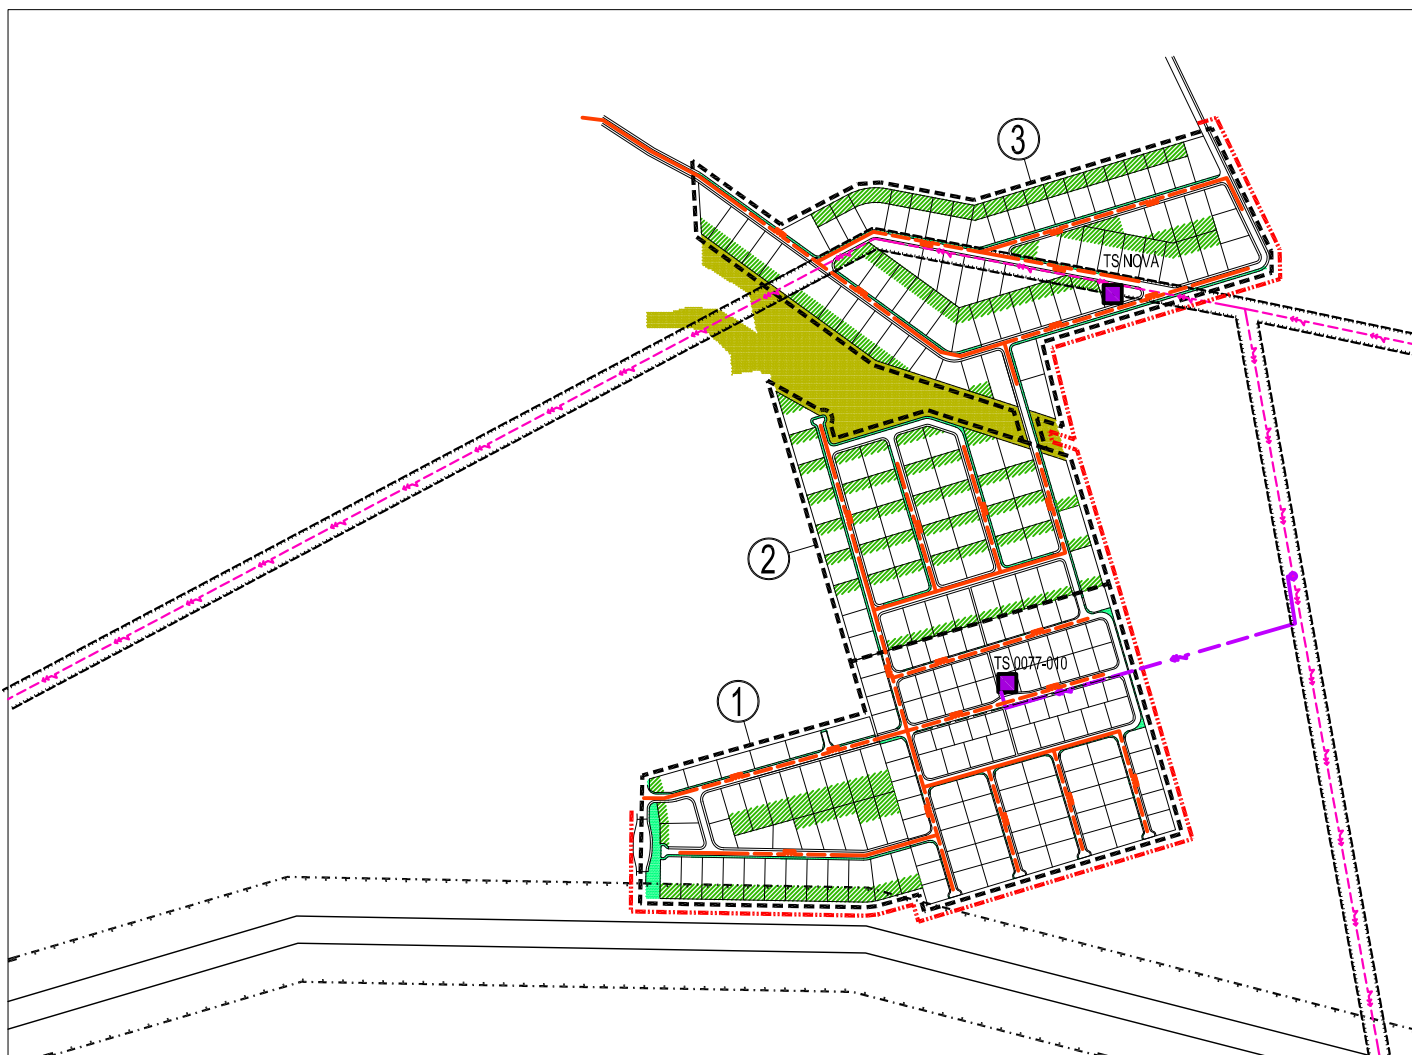

ZMENY A DOPLNKY č.2

K ÚPN-O VELKÝ LAPÁŠ

ARCHITEKTONICKÝ ATELIÉR
neutra

LEGENDA

STAV	NÁVRH	VÝHLAD	LEGENDA
			HRANICA ZASTAVANÉHO ÚZEMIA OBCE
			HRANICA LOKALÍT RIEŠENÝCH V RÁMCI ZAD č.2
			OZNAČENIE RIEŠENEJ LOKALITY
			PREKLÁDKA CESTY I. TRIEDY I/51
			OCHRANNÉ PÁSMO CESTY I. TRIEDY
			TRAFOSTANICA KIOSKOVÁ
			22 KV VZDUŠNÉ ELEKTRICKÉ VEDENIE VN
			22 KV KÁBLOVÉ ELEKTRICKÉ VEDENIE VN
			OCHRANNÉ PÁSMO VŠETKÝCH DRUHOV
			STL PLYNOVOD DN 50-100
			SÚKR. ZELEŇ (ZÁHRADY, SADY)
			SPRIEVODNÁ ZELEŇ
			NELESNÁ DREVINNÁ VEGETÁCIA

OBJEDNÁVATEĽ:	OBEC VELKÝ LAPÁŠ, OKRES NITRA	MIERKA:	1:5 000
SPRACOVATEĽ:	NEUTRA - ARCHITEKTONICKÝ ATELIÉR, FARSKÁ 1, 949 01 NITRA, TEL./FAX: 037/6579461	FORMÁT:	2 A4
ZODP. PROJEKTANT:	ING. ARCH. PETER MIŽIA	PROJEKTANT:	ING. ARCH. N. TREBICHALSKÁ, ING. ARCH. A. AUGUSTÍN
		DÁTUM:	08/2014

NÁZOV VÝKRESU: **NÁVRH IS - PLYNOVOD**