


TABUĽKA ZaD4:

OZN. LOKALITY	VÝMERA V ha	HLAVNÁ FUNKCIA V ZMYSLE PLATNÉHO ÚPD	NAVRHOVANÁ HLAVNÁ FUNKCIA V ZMYSLE DOPLNKU č. 4	ÚČEL NAVRHOVANÝCH DOPLNKOV
1 ZaD4	0,8000	PLOCHY A OBJEKTY S FUNKCIOU BÝVANIA - IBV	PLOCHY A OBJEKTY S FUNKCIOU OBČIANSKEJ VYBAVENOSTI KOMERČNÉHO CHARAKTERU	ZMENA FUNKČNÉHO VYUŽITIA ÚZEMIA
2 ZaD4	1,2597	PLOCHY A OBJEKTY S FUNKCIOU BÝVANIA - IBV, ORNÁ PÔDA	POZEMKY A OBJEKTY S FUNKCIOU BÝVANIA - IBV, ZELEŇ ZÁHRAD, MIESTNE KOMUNIKÁCIE	ZMENA FUNKČNÉHO VYUŽITIA ÚZEMIA ZMENA ORGANIZÁCIE ÚZEMIA
3 ZaD4	0,1972	SÚKROMNÁ ZELEŇ PLOCHY A OBJEKTY S FUNKCIOU BÝVANIA - IBV	POZEMKY A OBJEKTY S FUNKCIOU BÝVANIA - IBV, OBSLUŽNÁ KOMUNIKÁCIA	ZMENA FUNKČNÉHO VYUŽITIA ÚZEMIA
4 ZaD4	0,1478	PLOCHY URČENÉ NA ROZŠÍRENIE CINTORÍNA	PLOCHY STATICKEJ AUTOMOBILOVEJ DOPRAVY	ZMENA FUNKČNÉHO VYUŽITIA ÚZEMIA
5 ZaD4	0,3669	ORNÁ PÔDA	PLOCHY A OBJEKTY S FUNKCIOU TECHNICKEJ INFRAŠTRUKTÚRY, ČISTIAREŇ ODPADOVÝCH VÔD, ZBERNÝ DVOR	ZMENA FUNKČNÉHO VYUŽITIA ÚZEMIA
6 ZaD4	0,7410	ORNÁ PÔDA	CYKLOCHODNÍK	ZMENA FUNKČNÉHO VYUŽITIA ÚZEMIA
7 ZaD4	0,4000	PLOCHY OBČIANSKEJ VYBAVENOSTI, PLOCHY A OBJEKTY S FUNKCIOU BÝVANIA - IBV	PARK	ZMENA FUNKČNÉHO VYUŽITIA ÚZEMIA

ÚPN OBCE VEĽKÝ LAPÁŠ

ZMENY A DOPLNKY č.4

ARCHITEKTONICKÝ ATELIÉR

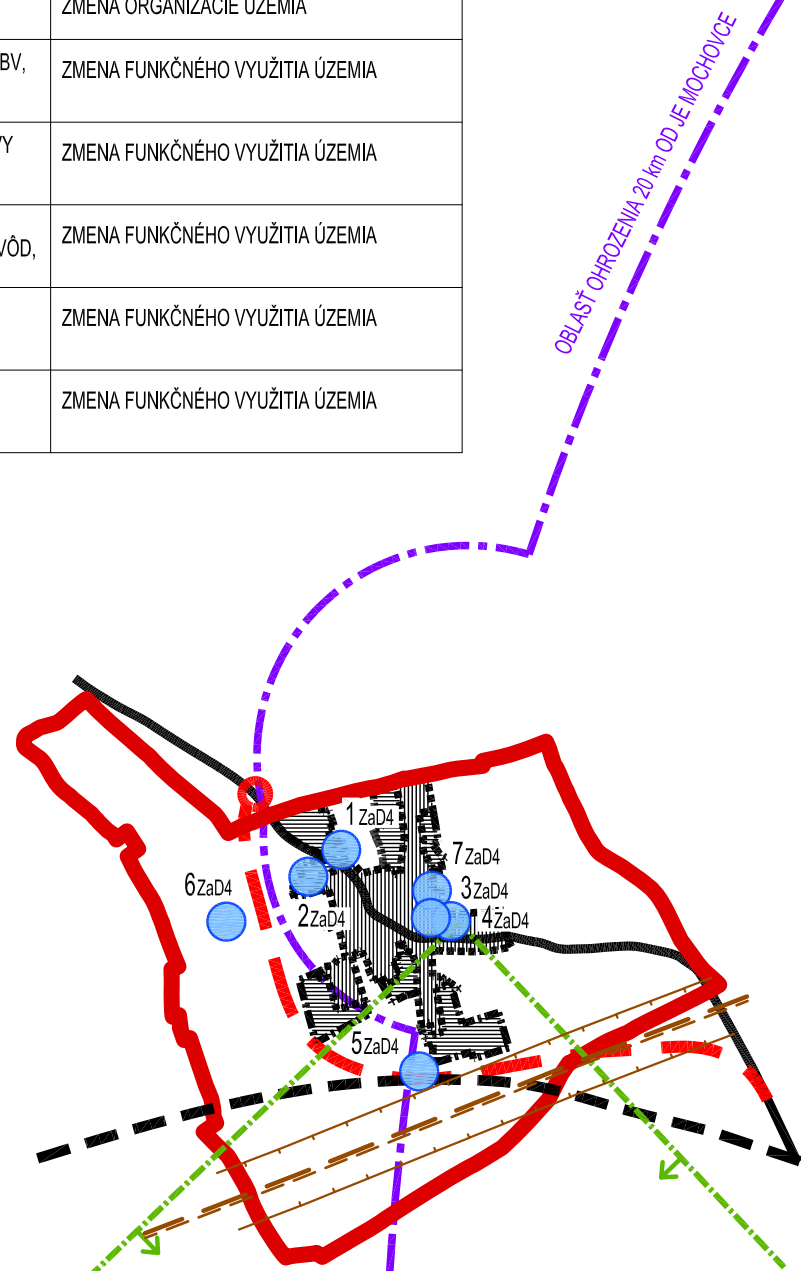

LEGENDA:

STAV	NÁVRH	
		HRANICA KATASTRÁLNEHO ÚZEMIA VEĽKÝ LAPÁŠ
		HRANICA ZASTAVANÉHO ÚZEMIA OBCE
		ZASTAVANÉ ÚZEMIE OBCE VEĽKÝ LAPÁŠ
		LOKALITY RIEŠENÉ V RÁMCI ZaD č.4
		PREKLÁDKA CESTY I. TRIEDY I/51
		I/51 - OBCHVAT VEĽKÝ LAPÁŠ - VARIANT A
		CESTA I. TRIEDY
		VÝHRADNÉ LOŽISKO CHÚ - PODZEMNÉ ZÁSOBNÍKY ZEMNÉHO PLYNU (IVANKA PRI NITRE - GOLIANOVO)
		PRODUKTOVOD DN250 - 1x
		KÁBEL DKMOS
		OCHRANNÉ PÁSMO PRODUKTOVODU 200 m

SCHVALOVACIA DOLOŽKA:
 Označenie schvaľovacieho orgánu: Obecné zastupiteľstvo obce Veľký Lapáš
 ÚZEMNÝ PLÁN OBCE VEĽKÝ LAPÁŠ ZMENY A DOPLNKY č. 4
 Schválené uznesením číslo: 290 / 2022 Dátum schválenia: 29.09.2022
 Číslo VZN, ktorým sa vyhlasuje záväzná časť ÚPN obce Veľký Lapáš: 2 / 2022
 Schválené uznesením číslo: 291 / 2022 Dátum schválenia: 29.09.2022
 Oprávnená osoba: Ing. Katarína Babalová, starostka obce

OBJEDNÁVATEL: OBEC VEĽKÝ LAPÁŠ, OKRES NITRA	KATASTRÁLNE ÚZEMIE: VEĽKÝ LAPÁŠ	MIERKA: 1:50 000
SPRACOVATEL: NEUTRA - ARCHITEKTONICKÝ ATELIÉR, FARSKÁ 1, 949 01 NITRA, TEL.: 037/6579461	PROJEKTANT: ING. ARCH. ZUZANA GAJOVÁ	FORMÁT: 2 A4
ZODP. PROJEKTANT: ING. ARCH. PETER MIZIA		DÁTUM: 09 / 2022
NÁZOV VÝKRESU: ŠIRŠIE VZŤAHY		
1		