

ÚPN OBCE VEĽKÝ LAPÁŠ

ZMENY A DOPLNKY č.4

ARCHITEKTONICKÝ ATELIÉR

neutra


LEGENDA ZaD4:

STAV	NÁVRH	
		KATASTRÁLNA HRANICA
		HRANICA ZASTAVANÉHO ÚZEMIA OBCE
		HRANICA ROZVOJOVÝCH LOKALIT
		OZNAČENIE ROZVOJOVEJ LOKALITY
		OZNAČENIE ÚZEMNO - PRIESTOROVÉHO CELKU
		HRANICA ÚZEMNO - PRIESTOROVÉHO CELKU
		OCHRANNÉ PÁSMA CESTY I. A III. TRIEDY
		OCHRANNÉ PÁSMA VŠETKÝCH DRUHOV
		ZRUŠENIE OCHRANNÉHO PÁSMA CINTORÍNA
		OCHRANNÉ PÁSMA VODNÉHO TOKU
		PREKLÁDKA CESTY I. TRIEDY I/51 (VPS)
		CESTA I/51 - VARIANT "A" (VPS)
		OBCHVATU VEĽKÝ LAPÁŠ
		KRÍŽOVATKA (VPS)
		PLOCHY STATICKEJ AUTOMOBIL. DOPRAVY (VPS)
		MOST, LÁVKA (VPS)
		22 kVA VZDUŠNÉ ELEKTRICKÉ VEDENIE VN / NÁVRH - URČENÉ NA ZRUŠENIE
		22 kVA KÁBLOVÉ ELEKTRICKÉ VEDENIE VN (VPS)
		TRAFOSTANICA KIOSKOVÁ / REKONŠTRUOVANÁ (VPS)
		TRAFOSTANICA KIOSKOVÁ NA ZRUŠENIE
		TRASA PODZEMNÝCH OZNAMOVACÍCH VEDENÍ ST (VPS)
		STAVEBNÁ ČIARA
		SÚKROMNÁ ZELEŇ (ZÁHRADY, SADY)
		VEREJNÁ ZELEŇ (VPS)
		VYHRADENÁ ZELEŇ (CINTORÍN, URNOVÝ HÁJ) (VPS)
		PARK (VPS)
		SPRIEVODNÁ ZELEŇ
		OCHRANNÁ BARIÉROVÁ ZELEŇ (VPS)
		SADY, VINICE
		NELESNÁ DREVINNÁ VEGETÁCIA
		LESY HOSPODÁRSKE
		OCHRANNÉ PÁSMA LESA 50m
		VODOHOSPODÁRSKY VÝZNAMNÝ TOK - KADAŇ
		HYDROMELIORAČNÝ KANÁL (VPS)
		- NÁVRH NA REKONŠTRUKČIU
		OZNAČENIE LOKALIT URČENÝCH NA NÁVRAT DO PP
		ORNÁ PÓDA URČENÁ NA NÁVRAT DO PP
		OPRAVA ZREJMEJ CHYBY (ORNÁ PÓDA)
		ČISTIARENĀ ODPAADOVÝCH VŮD (VPS)
		ZBERNÝ DVOR (VPS)
		PRODUKTOVOD DN250 - 1x
		KÁBEL DKMOS
		OCHRANNÉ PÁSMA PRODUKTOVODU 200 m

TABUĽKA ZaD4:

OZN. LOKALITY	VÝMERA V ha	HLAVNÁ FUNKCIA V ZMYSLE PLATNÉHO ÚPD	NAVROVANÁ HLAVNÁ FUNKCIA V ZMYSLE DOPLNKU č. 4	ÚČEL NAVROVANÝCH DOPLNKOV
1 ZaD4	0,8000	PLOCHY A OBJEKTY S FUNKCIOU BÝVANIA - IBV	PLOCHY A OBJEKTY S FUNKCIOU OBČIANSKEJ VYBAVENOSTI KOMERČNÉHO CHARAKTERU	ZMENA FUNKČNÉHO VYUŽITIA ÚZEMIA
2 ZaD4	1,2597	PLOCHY A OBJEKTY S FUNKCIOU BÝVANIA - IBV, ORNÁ PÓDA	POZEMKY A OBJEKTY S FUNKCIOU BÝVANIA - IBV, ZELEŇ ZÁHRAD, MIESTNE KOMUNIKÁCIE	ZMENA FUNKČNÉHO VYUŽITIA ÚZEMIA ZMENA ORGANIZÁCIE ÚZEMIA
3 ZaD4	0,1972	SÚKROMNÁ ZELEŇ PLOCHY A OBJEKTY S FUNKCIOU BÝVANIA - IBV	POZEMKY A OBJEKTY S FUNKCIOU BÝVANIA - IBV, OBSLUŽNÁ KOMUNIKÁCIA	ZMENA FUNKČNÉHO VYUŽITIA ÚZEMIA
4 ZaD4	0,1478	PLOCHY URČENÉ NA ROZŠÍRENIE CINTORÍNA	PLOCHY STATICKEJ AUTOMOBILOVEJ DOPRAVY	ZMENA FUNKČNÉHO VYUŽITIA ÚZEMIA
5 ZaD4	0,3669	ORNÁ PÓDA	PLOCHY A OBJEKTY S FUNKCIOU TECHNICKEJ INFRAŠTRUKTÚRY, ČISTIARENĀ ODPAADOVÝCH VŮD, ZBERNÝ DVOR	ZMENA FUNKČNÉHO VYUŽITIA ÚZEMIA
6 ZaD4	0,7410	ORNÁ PÓDA	CYKLOCHODNÍK	ZMENA FUNKČNÉHO VYUŽITIA ÚZEMIA
7 ZaD4	0,4000	PLOCHY OBČIANSKEJ VYBAVENOSTI, PLOCHY A OBJEKTY S FUNKCIOU BÝVANIA - IBV	PARK	ZMENA FUNKČNÉHO VYUŽITIA ÚZEMIA

OBJEDNÁVATEĽ: OBEC VEĽKÝ LAPÁŠ, OKRES NITRA
 SPRACOVATEĽ: NEUTRA - ARCHITEKTONICKÝ ATELIÉR, FARSKÁ 1, 949 01 NITRA, TEL.: 037/6579461
 ZODP. PROJEKTANT: ING. ARCH. PETER MIZIA
 KATASTRÁLNE ÚZEMIE: VEĽKÝ LAPÁŠ
 MIERKA: 1:5 000
 FORMÁT: 6 A4
 DÁTUM: 09 / 2022
 PROJEKTANT: ING. ARCH. ZUZANA GAJOVÁ

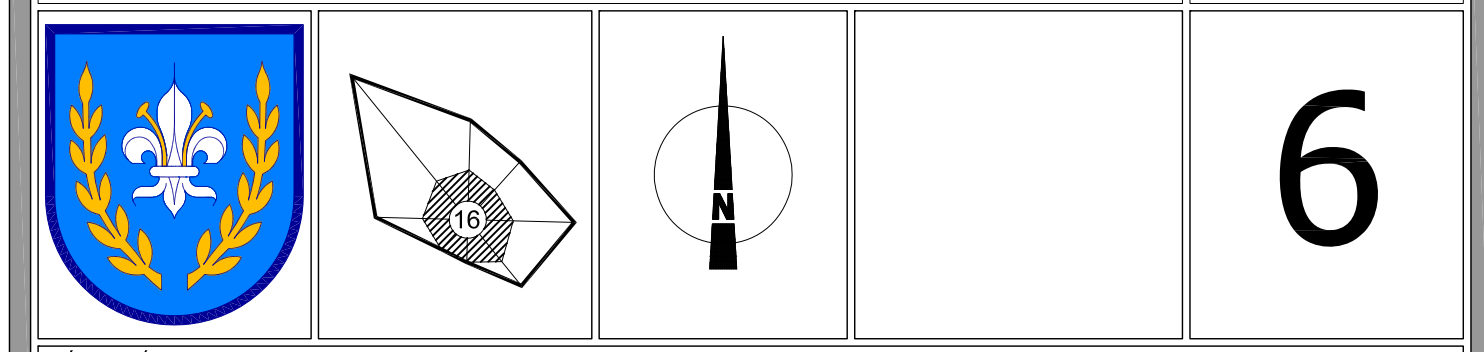

NÁZOV VÝKRESU: **NÁVRH ENERGETIKY - VE + TELEKOMUNIKÁCIE**

SCHVAĽOVACIA DOLOŽKA:
 Označenie schvaľovacieho orgánu: Obecné zastupiteľstvo obce Veľký Lapáš
 ÚZEMNÝ PLÁN OBCE VEĽKÝ LAPÁŠ ZMENY A DOPLNKY č. 4
 Schválené uznesením číslo: 290 / 2022 Dátum schválenia: 29.09.2022
 Číslo VZN, ktorým sa vyhlasuje záväzná časť ÚPN obce Veľký Lapáš: 2 / 2022
 Schválené uznesením číslo: 291 / 2022 Dátum schválenia: 29.09.2022
 Oprávnená osoba: Ing. Katarína Babalová, starostka obce

