

zdroj: ÚPN v znení ZAD1 Nitrianskeho kraja 2015

TABUĽKA ZaD4:


OZN. LOKALITY	VÝMERA V ha	HLAVNÁ FUNKCIA V ZMYSLE PLATNÉHO ÚPD	NAVRHOVANÁ HLAVNÁ FUNKCIA V ZMYSLE DOPLNKU č. 4	ÚČEL NAVRHOVANÝCH DOPLNKOV
1 ZaD4	0,8000	PLOCHY A OBJEKTY S FUNKCIOU BÝVANIA - IBV	PLOCHY A OBJEKTY S FUNKCIOU OBČIANSKEJ VYBAVENOSTI KOMERČNÉHO CHARAKTERU	ZMENA FUNKČNÉHO VYUŽITIA ÚZEMIA
2 ZaD4	1,2597	PLOCHY A OBJEKTY S FUNKCIOU BÝVANIA - IBV, ORNÁ PÓDA	POZEMKY A OBJEKTY S FUNKCIOU BÝVANIA - IBV, ZELENÉ ZÁHRADY, MIESTNE KOMUNIKÁCIE	ZMENA FUNKČNÉHO VYUŽITIA ÚZEMIA ZMENA ORGANIZÁCIE ÚZEMIA
3 ZaD4	0,1972	SÚKROMNÁ ZELEŇ PLOCHY A OBJEKTY S FUNKCIOU BÝVANIA - IBV	POZEMKY A OBJEKTY S FUNKCIOU BÝVANIA - IBV, OBŠLŤNÁ KOMUNIKÁCIA	ZMENA FUNKČNÉHO VYUŽITIA ÚZEMIA
4 ZaD4	0,1478	PLOCHY URČENÉ NA ROZŠÍRENIE CINTORINA	PLOCHY STATICKEJ AUTOMOBILOVEJ DOPRAVY	ZMENA FUNKČNÉHO VYUŽITIA ÚZEMIA
5 ZaD4	0,3669	ORNÁ PÓDA	PLOCHY A OBJEKTY S FUNKCIOU TECHNICKEJ INFRAŠTRUKTÚRY, ČISTIAREN ODPADOVÝCH VÓD, ZBERNÝ DVOR	ZMENA FUNKČNÉHO VYUŽITIA ÚZEMIA
6 ZaD4	0,7410	ORNÁ PÓDA	CYKLOCHODNÍK	ZMENA FUNKČNÉHO VYUŽITIA ÚZEMIA
7 ZaD4	0,4000	PLOCHY OBČIANSKEJ VYBAVENOSTI, PLOCHY A OBJEKTY S FUNKCIOU BÝVANIA - IBV	PARK	ZMENA FUNKČNÉHO VYUŽITIA ÚZEMIA

ÚPN OBCE VEĽKÝ LAPÁŠ V ZNENÍ ZMIEN A DOPLNKOV č.4

ARCHITEKTONICKÝ ATELIÉR
neutra

LEGENDA

stavy	navrh	objekt
hranica Slovenskej republiky	hranica katastrálneho územia veľký lapáš	jadrová elektrárňa
hranica okresu	hranica zastavaného územia obce	vodná elektrárňa
hranica ÚPD	zastavané územie obce veľký lapáš	malá vodná elektrárňa
hranica ÚZ	lokality riešené v rámci ZAD č.4	elektrická stanica 400 kV
bytovková plocha	prekládka cesty I. triedy I/51	elektrická stanica 200 kV
občianske vybavenie nadregionálneho a regionálneho významu	I/51 - OBCHVAT VEĽKÝ LAPÁŠ - VARIANT A	rozdodná 400 kV
rekreácia, cestovný ruch a šport	CESTA I. TRIEDY	rozdodná 110 kV
výrobná plocha	VÝHRADNÉ LOŽISKO CHŮ - PODZEMNÉ ZÁSOBNÍKY ZEMNÉHO PLYNU (IVANKA PRI NITRE - GOLIANOVO)	elektrické vedenie 400 kV
plánová technická infraštruktúra, doprava	PRODUKTOVOD DN250 - 1x	elektrické vedenie 220 kV
polnohospodárska výroba	KÁBEL DKMOS	elektrické vedenie 110 kV - vzdušné
plánová športová účelová	OCHRANNÉ PÁSMO PRODUKTOVODU 200 m	elektrické vedenie 20 kV
plánová špeciálna zelená		elektrické vedenie 110 kV - vzdušné
vodná plocha, tok		preprávací stanica plynového vedenia
lesopark		kompressorová stanica plynového vedenia
les		teplovod
návrh pozemí		rozvod
močiar, náhon		plynovod tranzitný
odvodnenie		plynovod medzistátny
zavlehy		plynovod VVTL, VTL
obec s rekreačnou funkciou		odkladacie priestory
hranica rekreačného územného celku		vodné dielo
zvertnica, opora, bšártnica		prekladisko
metastátna rezervácia, PRČA a jej ochranné pásmo (plánové a navrhované)		termálna kombinovaná preprava
památkový objekt a jeho ochranné pásmo (plánové a navrhované)		hrančný prechod
národná kultúrna pamiatka (hrad, zručenina) a jej ochranné pásmo (plánové a navrhované)		letisko
múzejné galéria a múzejné expozície		ochranné pásmo letiska
zboru na kultúrny, potenciál		medzinárodná cykloturistická trasa (EURO VELO 08)
športový potenciál - víťazský na zahraničie		významná cykloturistická trasa (podľa hierarchie v texte: Z1, Z2, Z3)
významná pohľadná bodnosť		ostatná cykloturistická trasa (podľa hierarchie v texte: Z4, Z5, D1, D2)
seničkové ochrany vodného zdroja		maloplošne chránené územie
prirodzené liečivé zdroje		veľkoplošne chránené územie
prirodzené liečivé zdroje		ramarská lokalita
zemné geotermálne energie		chránené vlnité územie
vrt		makrode národného významu
		územie európskeho významu

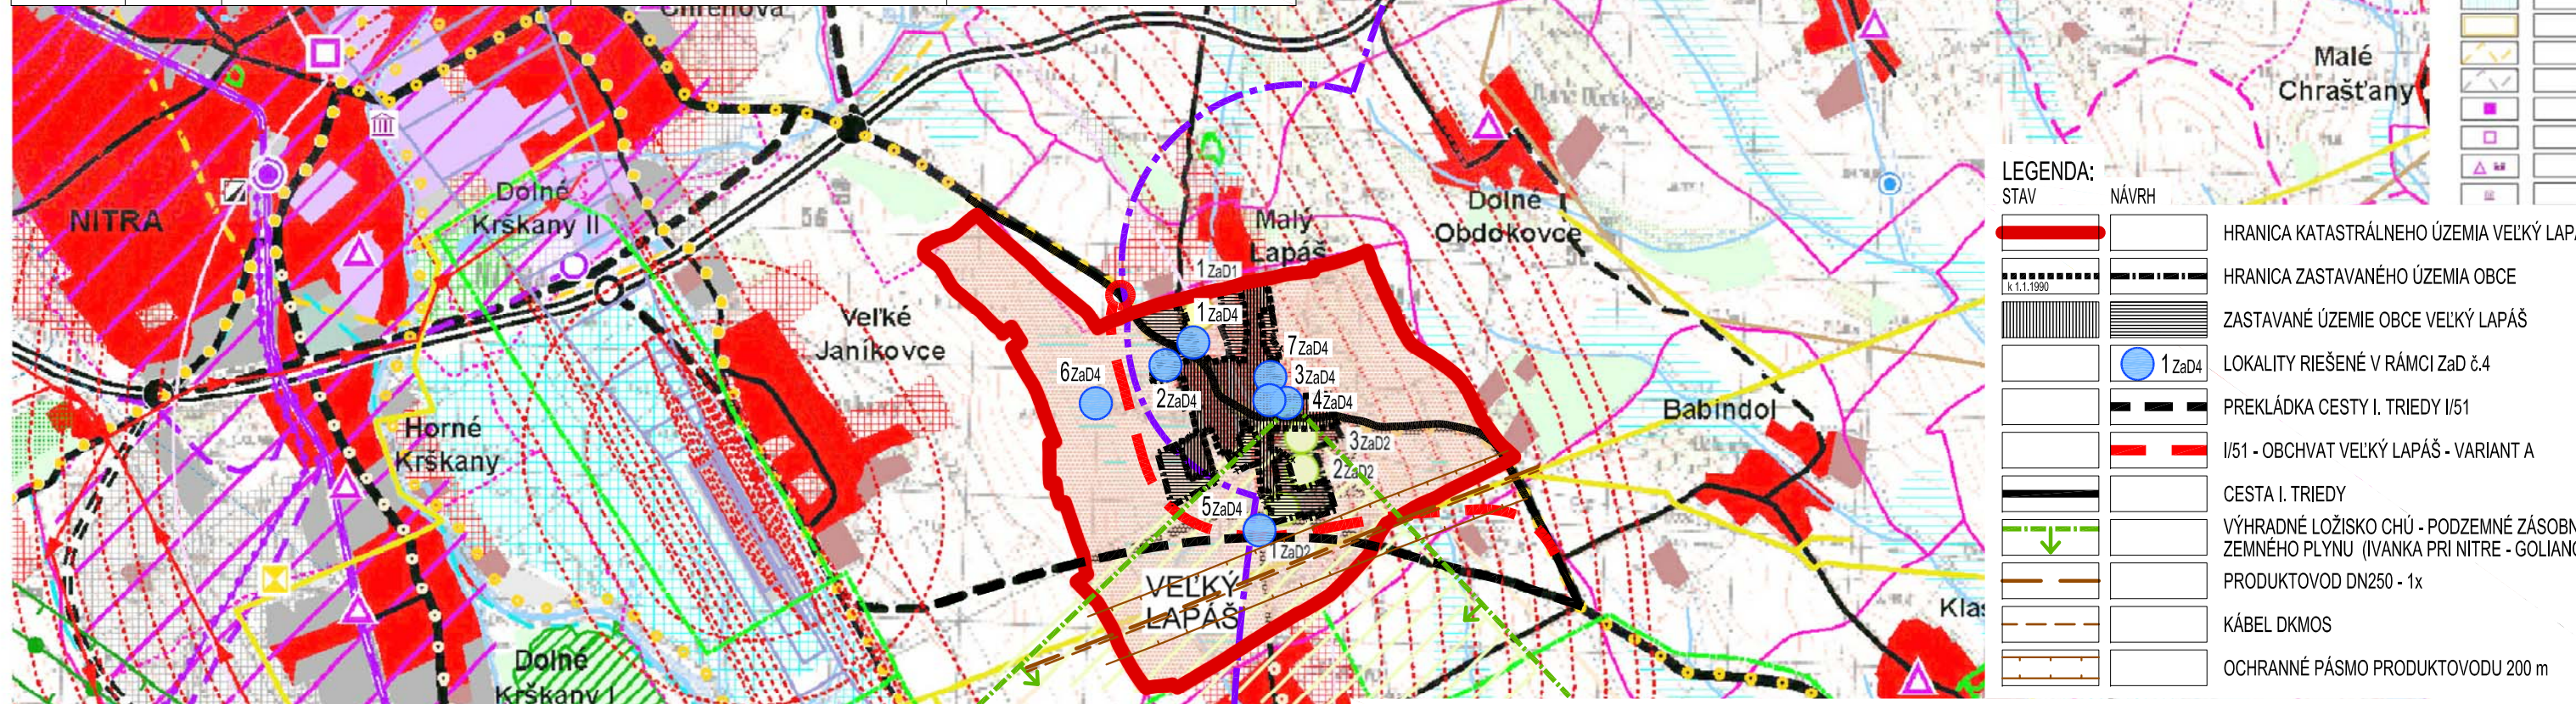

SCHVAĽOVACIA DOLOŽKA:
Označenie schvaľovacieho orgánu: Obecné zastupiteľstvo obce Veľký Lapáš
ÚZEMNÝ PLÁN OBCE VEĽKÝ LAPÁŠ ZMENY A DOPLNKY č. 4
Schválené uznesením číslo: 290 / 2022 Dátum schválenia: 29.09.2022
Číslo VZN, ktorým sa vyhlasuje záväzná časť ÚPN obce Veľký Lapáš: 2 / 2022
Schválené uznesením číslo: 291 / 2022 Dátum schválenia: 29.09.2022
Oprávnená osoba: Ing. Katarína Babalová, starostka obce

OBJEDNÁVATEL: OBEC VEĽKÝ LAPÁŠ, OKRES NITRA
SPRACOVATEĽ: NEUTRA - ARCHITEKTONICKÝ ATELIÉR, FARSKÁ 1, 949 01 NITRA, TEL.: 037/6579461
ZODP. PROJEKTANT: ING. ARCH. PETER MIZIA
KATASTRÁLNE ÚZEMIE: VEĽKÝ LAPÁŠ
PROJEKTANT: ING. ARCH. ZUZANA GAJOVÁ
MIERKA: 1:50 000
FORMÁT: 2 A4
DÁTUM: 09 / 2022

NÁZOV VÝKRESU: ŠÍRŠIE VZŤAHY

OBJEDNÁVATEĽ: OBEC VEĽKÝ LAPÁŠ, OKRES NITRA
SPRACOVATEĽ: NEUTRA - ARCHITEKTONICKÝ ATELIÉR, FARSKÁ 1, 949 01 NITRA, TEL.: 037/6579461
ZODP. PROJEKTANT: ING. ARCH. PETER MIZIA
KATASTRÁLNE ÚZEMIE: VEĽKÝ LAPÁŠ
PROJEKTANT: ING. ARCH. N. TREBICHALSKÁ, ING. ARCH. A. AUGUSTÍN
MIERKA: 1:50 000
FORMÁT: 3 A4
DÁTUM: 07/2015

NÁZOV VÝKRESU: ŠÍRŠIE VZŤAHY