



PLATNÝ ÚPN-O schválený na 4.mim.zas. OcZ dňa 05.12.2008

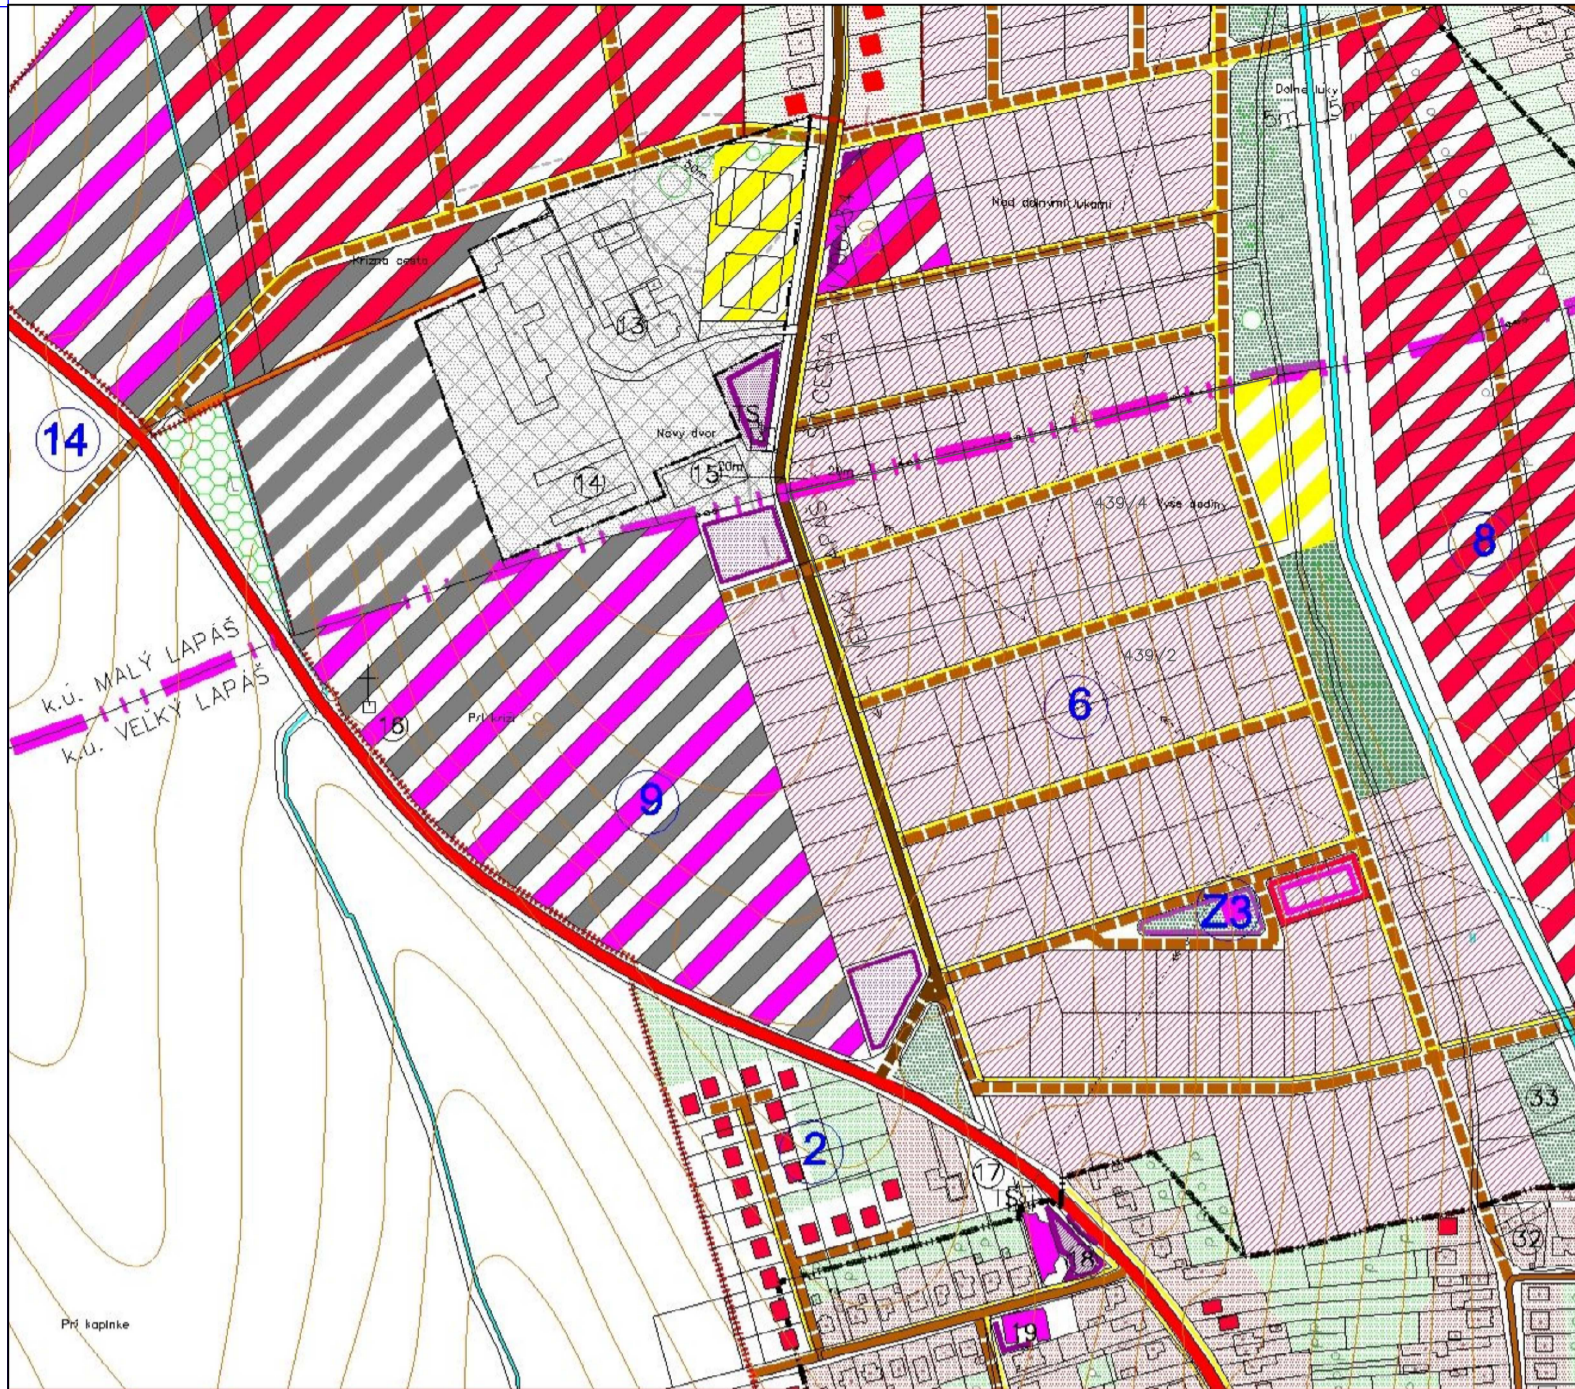

**LEGENDA**

- OC –POLYFUNKČNÁ ZÁST.–DOSTAVBA OC
- Z1–Z4–PLOCHY PRE OV–POLYFUNKČNÉ OBJ. ZÁKLADNÁ VYBAV.,DOPRAVNÉ PL., VER.ZELEŇ
- 1,2,3b,4,5,6,7,16–PLOCHY IBV+ROZPTYL
- 3a –PLOCHY PRE HBV + IBV
- 8,10 –REZERVA PRE IBV
- 9 –ZMIEŠANÉ ÚZEMIE, KOMERČNÉ AKTIVITY, SKLADOVÉ HOSP., DROBNÁ VÝROBA
- 11 –ROZŠÍRENIE CINTORIÁNA
- 12 –OBEČNÝ PARK
- 13 –VÝROBNÉ ÚZEMIE
- 14 –PRIŠTUPOVÁ KOMUNIKÁCIA K VÝROBE
- 15 –PREKLÁDKA ŠT.CESTY I/51

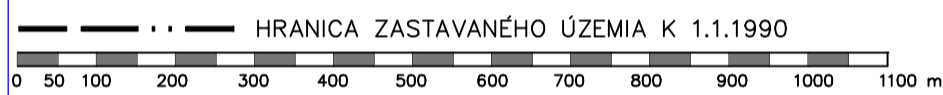

# ÚPN-O VEĽKÝ LAPÁŠ

## ZMENY A DOPLNKY č.1/2010


### KOMPLEXNÝ URBANISTICKÝ NÁVRH

**LEGENDA**

STAV	NÁVRH	
		HRANICA K.Ú. OBCE
		HRANICA ZAST.ÚZEMIA K 1.1.1990+NÁVRH ZaD1–3
		HRANICA ZAST. ÚZEMIA K 1.1.1990+NÁVRH ZaD4
		HRANICA CENTRÁLNEJ ZÓNY OBCE
		PLOCHY JESTVUJÚCEJ IBV + NA REKONŠTRUKCIU
		PLOCHY NAVRHOVANÝCH RD–DOSTAVBA + REZERVA
		PLOCHY NÍZKOPODLAŽNÝCH BYTOVIEK – HBV
		PLOCHY OBČIANSKEJ VYBAVENOSTI
		ZMIEŠANÉ ÚZEMIE– OV+BÝVANIE
		ZMIEŠANÉ ÚZEMIE– DROBNÁ VÝROBA+BÝVANIE
		ZMIEŠANÉ ÚZ.–VYBAVENOSŤ,VÝROBA,SKLADOVÉ HOSP.
		PLOCHY PRE VÝROBU A SKLADOVÉ HOSPODÁRSTVO
		PLOCHY PRE POĽNOHOSPODÁRSKU VÝROBU
		ZMIEŠANÉ ÚZEMIE– VÝROBA A POĽNOHOSPODÁRSTVO
		PLOCHY PRE ŠPORT A REKREÁCIU
		ZELEŇ – SÚKROMNÁ + ÚČELOVÁ A ISOLAČNÁ
		VEREJNÁ ZELEŇ + CINTORIÁ
		VINOHRADY + SADY
		LESY + PPF
		PAMÄTIHOVNOSTI OBCE
		OCHRANNÉ PÁSMO HYGIENICKÉ + VŠETKÉHO DRUHU
		VODNÉ TOKY A PLOCHY
		ŠTÁTNA CESTA I.TR. + III.TR.
		MIESTNE KOM.+ PARKOVISKO A DOPRAVNÉ PLOCHY
		ASANÁCIA –NÁVRH

**ZaD č.1/2010**

- VÝROBNÉ ÚZEMIE - 1.+2. etapa**
- PLOCHY PRE ENERGETICKÉ VYUŽITIE ÚZEMIA**
- 17 - FOTOVOLTAICKÁ ELEKTRÁREŇ (FVE)**

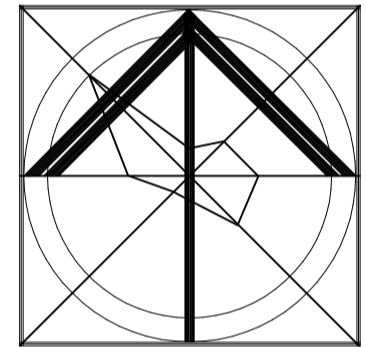


SPRACOVATEĽ :	ING.ARCH.M.BORGULA,PhD.
OBSTARÁVATEĽ :	OBEC VEĽKÝ LAPÁŠ
DÁTUM	07/2010
FORMÁT	2 A4
MERÍTKO	1:5 000
PROFESIA	URB
Č.PRÍLOHY	

**3**

# ÚPN-O VEĽKÝ LAPÁŠ


## ZMENY A DOPLNKY č.1/2010

### KOMPLEXNÝ URBANISTICKÝ NÁVRH

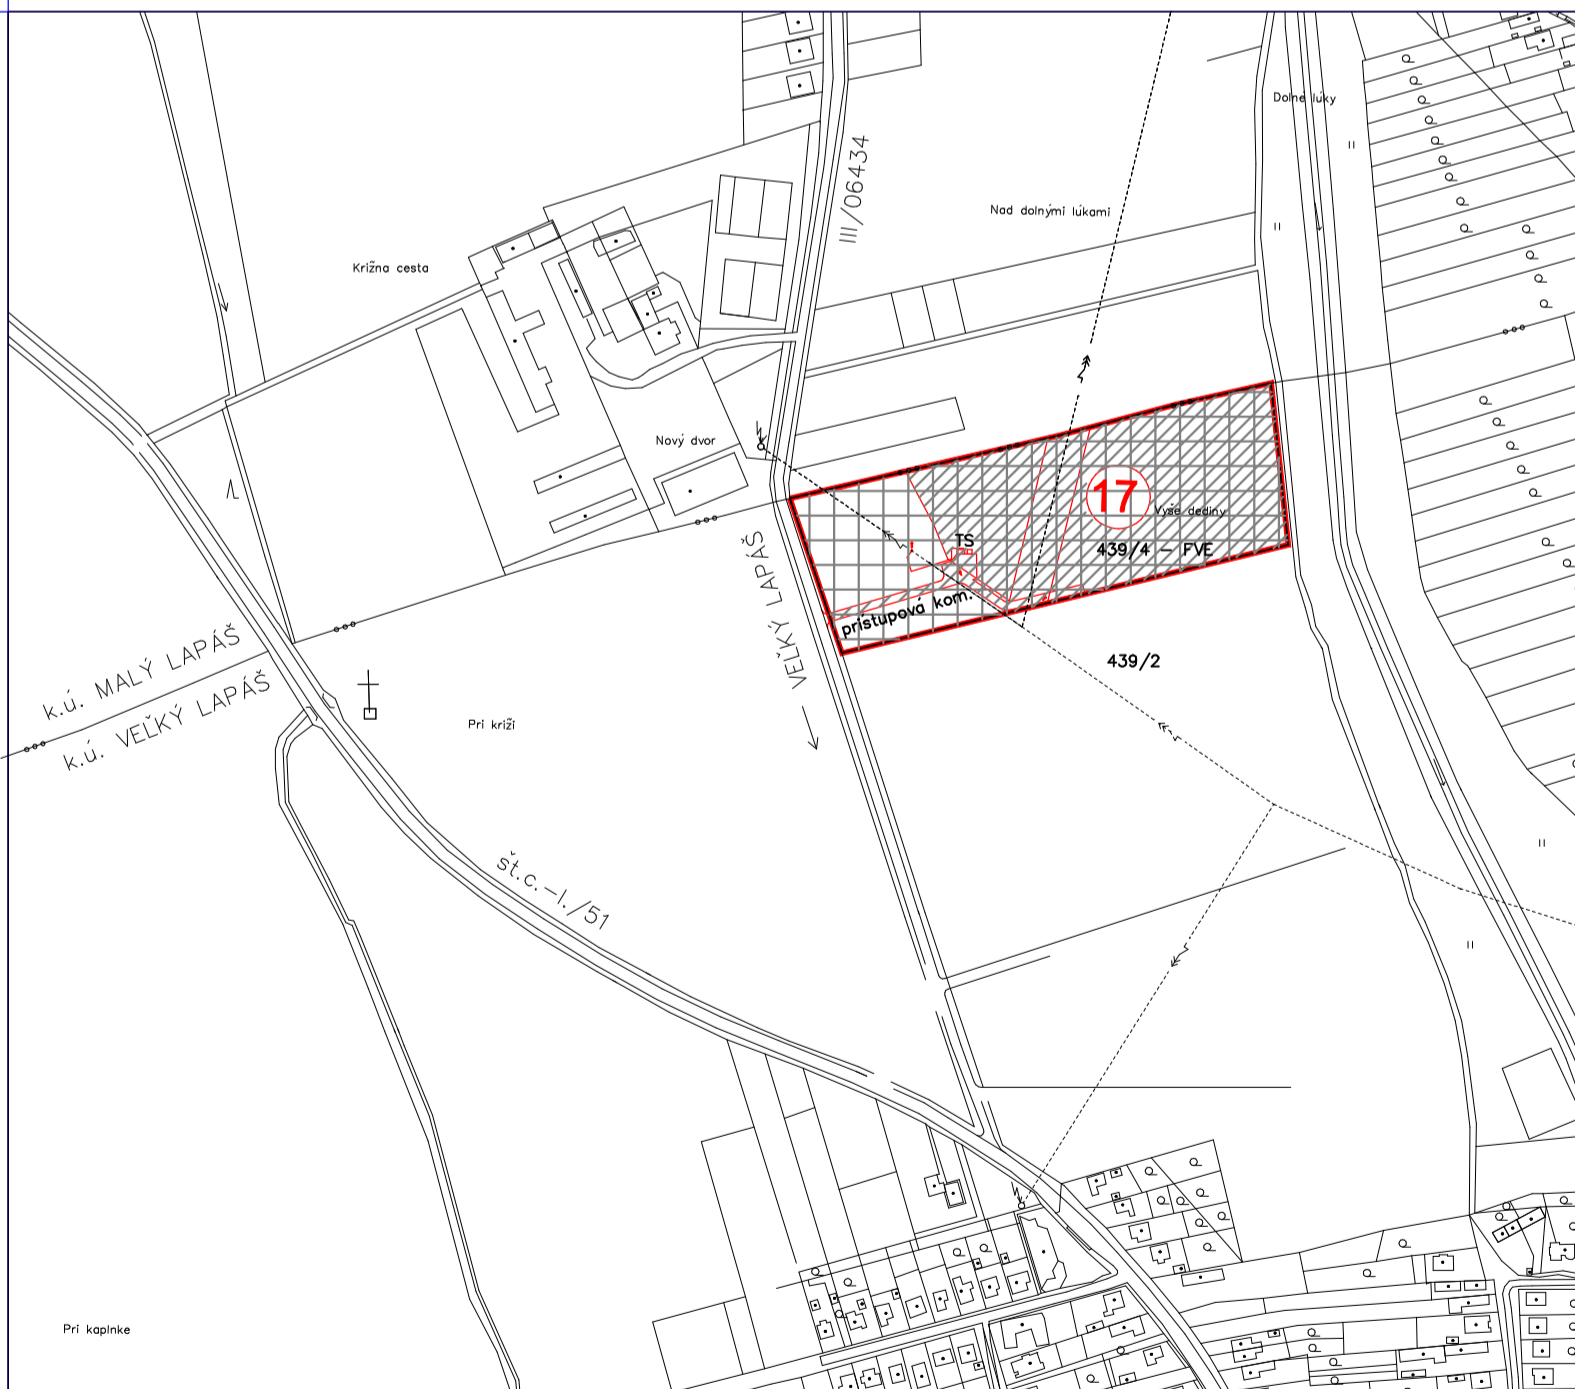

**ZaD č.1/2010**

- VÝROBNÉ ÚZEMIE - 1.+2. etapa**
- PLOCHY PRE ENERGETICKÉ VYUŽITIE ÚZEMIA**
- 17 - FOTOVOLTAICKÁ ELEKTRÁREŇ (FVE)**

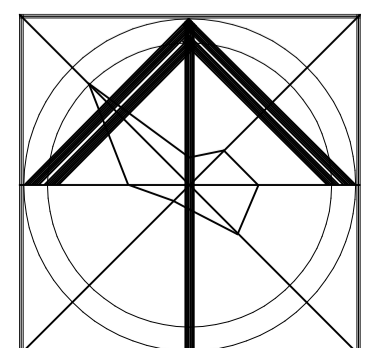

SPRACOVATEĽ :	ING.ARCH.M.BORGULA,PhD.
OBSTARÁVATEĽ :	OBEC VEĽKÝ LAPÁŠ
DÁTUM	07/2010
FORMÁT	2 A4
MERÍTKO	1:5 000
PROFESIA	URB
Č.PRÍLOHY	

**3**