

ÚPN-O VELKÝ LAPÁŠ

ZMENY A DOPLNKY č.1/2010


KOMPLEXNÝ URBANISTICKÝ NÁVRH

LEGENDA

STAV	NÁVRH	OPIS
[Symbol]	[Symbol]	HRANICA K.Ú. OBCE
[Symbol]	[Symbol]	HRANICA ZAST.ÚZEMIA K 1.1.1990+NÁVRH ZaD1-3
[Symbol]	[Symbol]	HRANICA ZAST. ÚZEMIA K 1.1.1990+NÁVRH ZaD4
[Symbol]	[Symbol]	HRANICA CENTRÁLNEJ ZÓNY OBCE
[Symbol]	[Symbol]	PLOCHY JESTVUJÚCEJ IBV + NA REKONŠTRUKCIU
[Symbol]	[Symbol]	PLOCHY NAVRHOVANÝCH RD-DOSTAVBA + REZERVA
[Symbol]	[Symbol]	PLOCHY NÍZKOPODLAŽNÝCH BYTOVEK - HBV
[Symbol]	[Symbol]	PLOCHY OBČIANSKEJ VYBAVENOSTI
[Symbol]	[Symbol]	ZMIEŠANÉ ÚZEMIE- OV+BÝVANIE
[Symbol]	[Symbol]	ZMIEŠANÉ ÚZEMIE- DROBNÁ VÝROBA+BÝVANIE
[Symbol]	[Symbol]	ZMIEŠANÉ ÚZ.-VYBAVENOSŤ,VÝROBA,SKLADOVÉ HOSP.
[Symbol]	[Symbol]	PLOCHY PRE VÝROBU A SKLADOVÉ HOSPODÁRSTVO
[Symbol]	[Symbol]	PLOCHY PRE POĽNOHOSPODÁRSKU VÝROBU
[Symbol]	[Symbol]	ZMIEŠANÉ ÚZEMIE- VÝROBA A POĽNOHOSPODÁRSTVO
[Symbol]	[Symbol]	PLOCHY PRE ŠPORT A REKREÁCIU
[Symbol]	[Symbol]	ZELEŇ - SÚKROMNÁ + ÚČELOVÁ A IZOLAČNÁ
[Symbol]	[Symbol]	VEREJNÁ ZELEŇ + CINTORIÁ
[Symbol]	[Symbol]	VINOHRADY + SADY
[Symbol]	[Symbol]	LESY + PPF
[Symbol]	[Symbol]	PAMÄTIHODNOSTI OBCE
[Symbol]	[Symbol]	OCHRANNÉ PÁSMO HYGIENICKE + VŠETKÉHO DRUHU
[Symbol]	[Symbol]	VODNÉ TOKY A PLOCHY
[Symbol]	[Symbol]	ŠTÁTNA CESTA I.TR. + III.TR.
[Symbol]	[Symbol]	MIESTNE KOM.+ PARKOVISKO A DOPRAVNÉ PLOCHY
[Symbol]	[Symbol]	ASANÁCIA -NÁVRH


LEGENDA

OC -POLYFUNKČNÁ ZÁST.-DOSTAVBA OC
 Z1-Z4-PLOCHY PRE OV-POLYFUNKČNÉ OBJ.
 ZÁKLADNÁ VYBAV.,DOPRAVNÉ PL., VER.ZELEŇ
 1,2,3b,4,5,6,7,16-PLOCHY IBV+ROZPTYL
 3a -PLOCHY PRE HBV + IBV
 8,10 -REZERVA PRE IBV
 9 -ZMIEŠANÉ ÚZEMIE, KOMERČNÉ AKTIVITY,
 SKLADOVÉ HOSP., DROBNÁ VÝROBA
 11 -ROZŠÍRENIE CINTORINA
 12 -OBEČNÝ PARK
 13 -VÝROBNÉ ÚZEMIE
 14 -PRIŠTUPOVÁ KOMUNIKÁCIA K VÝROBE
 15 -PREKLÁDKA ŠT.CESTY I/51

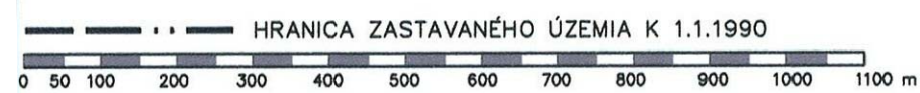


ZaD č.1/2010

2. VÝROBNÉ ÚZEMIE - 1.+2. etapa
PLOCHY PRE ENERGETICKE VYUŽITIE ÚZEMIA
17 - FOTOVOLTAICKÁ ELEKTRÁREŇ (FVE)

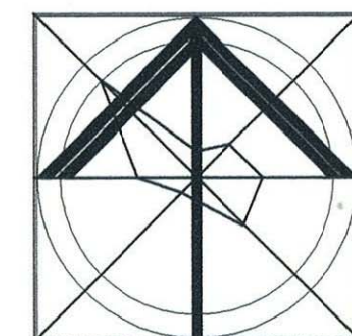

SPRACOVATEĽ :	ING.ARCH.M.BORGULA,PHD.
OBSTARÁVATEĽ :	OBEC VELKÝ LAPÁŠ
DÁTUM :	07/2010
FORMÁT :	2 A4
MERITKO :	1:5 000
PROFESIA :	URB
Č.PRÍLOHY :	

3

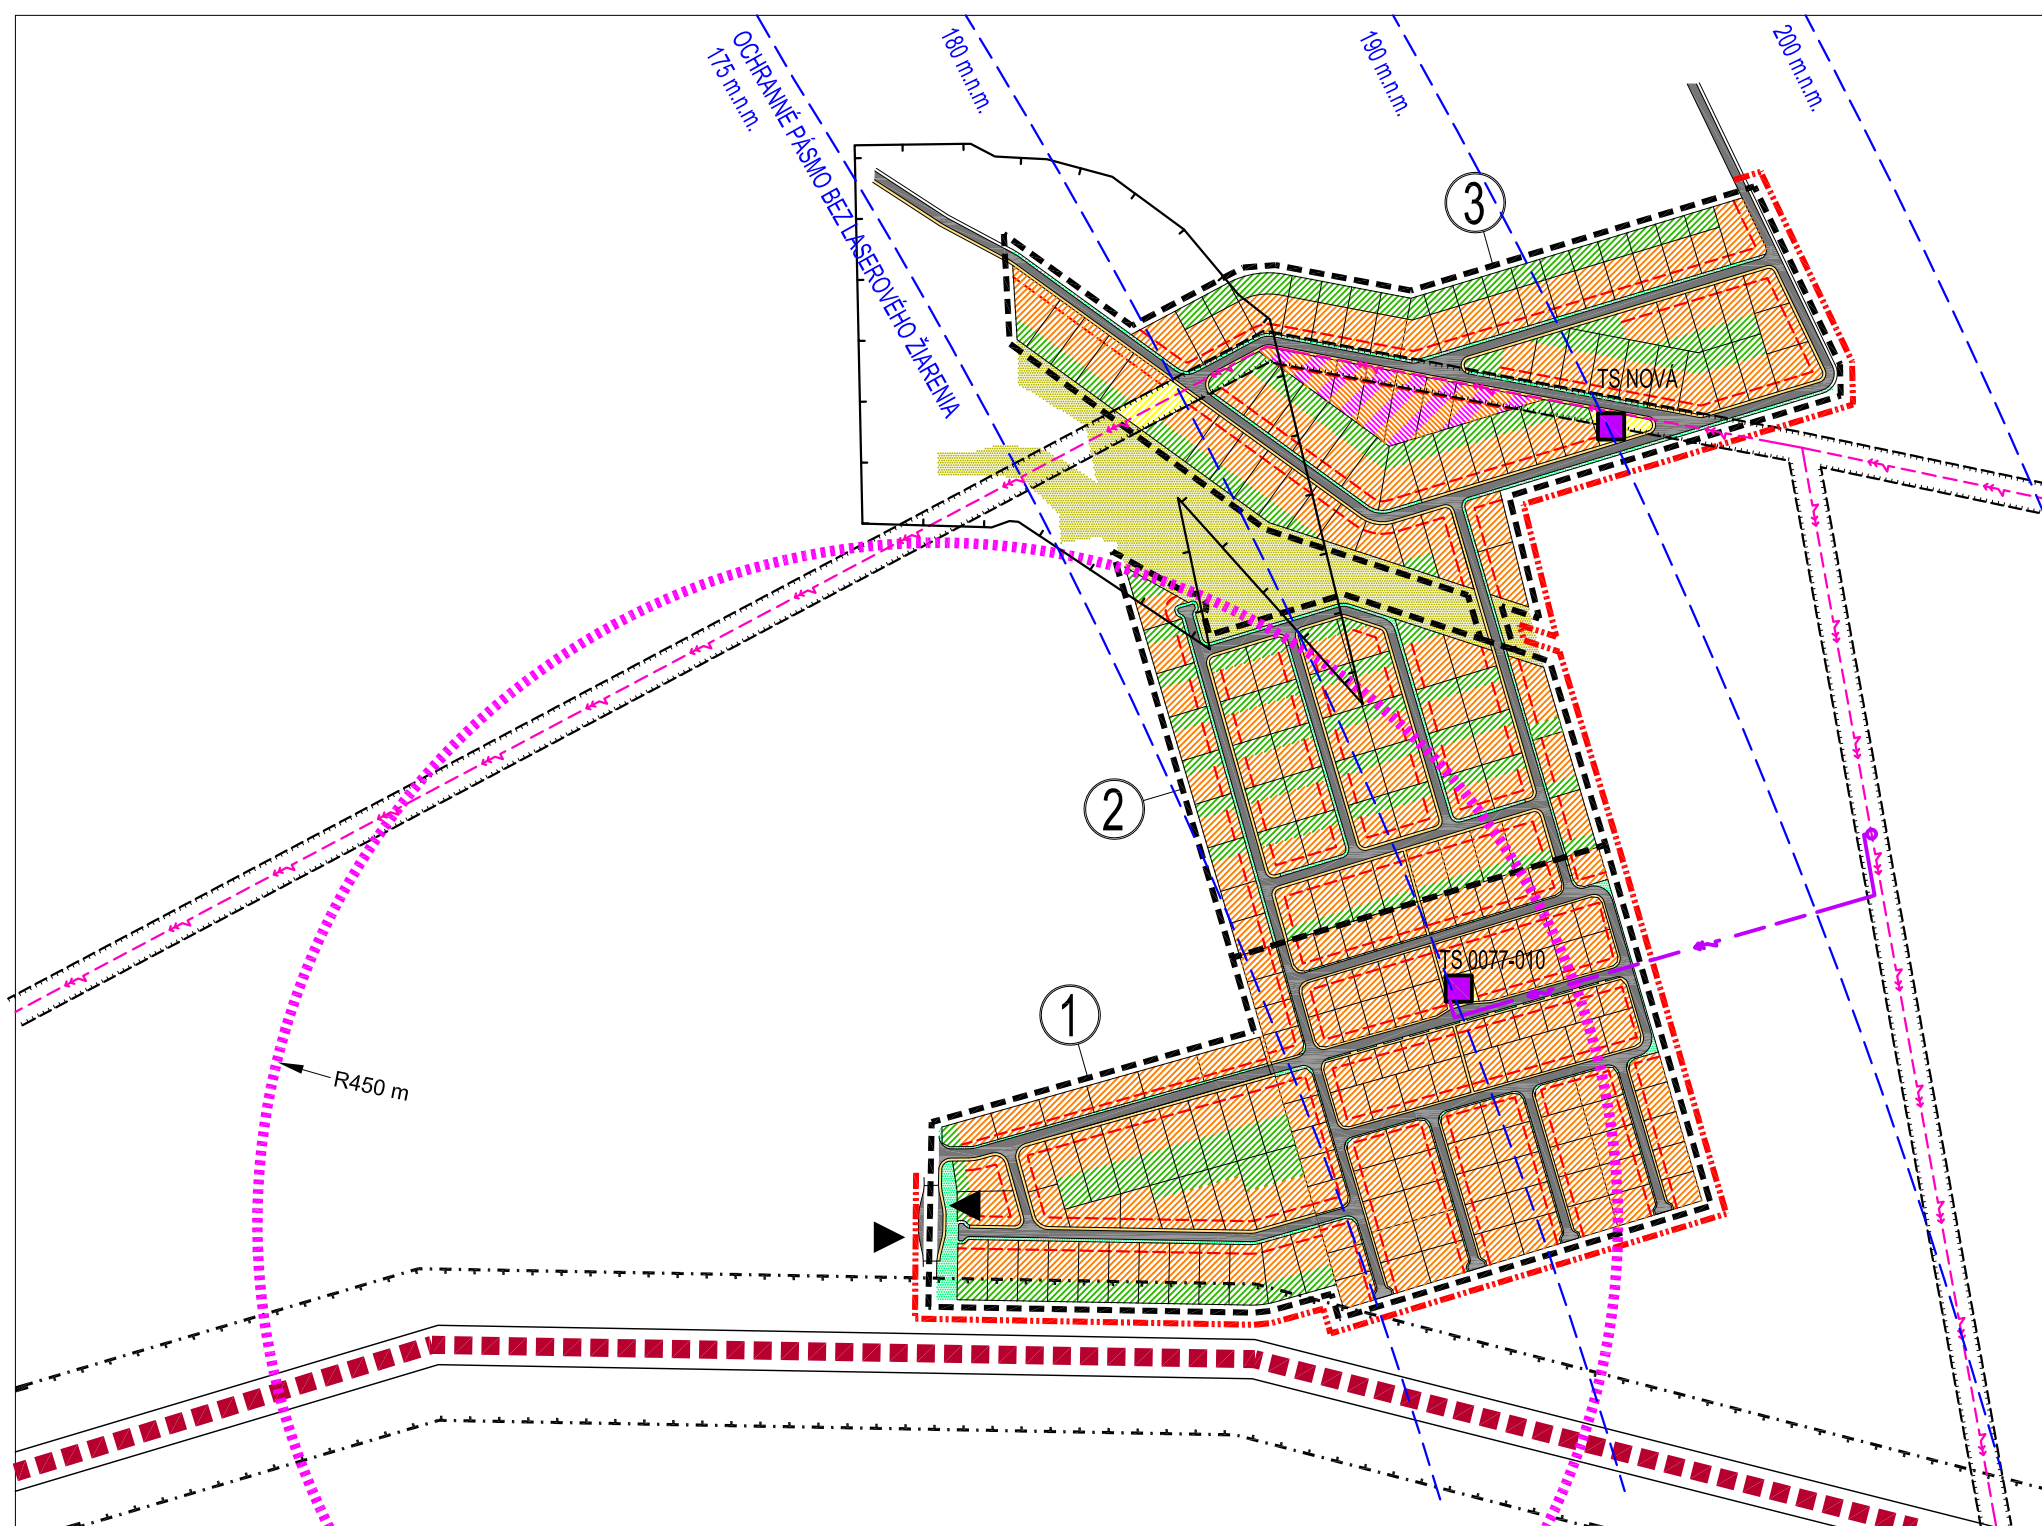

ZMENY A DOPLNKY č.2

K ÚPN-O VELKÝ LAPÁŠ


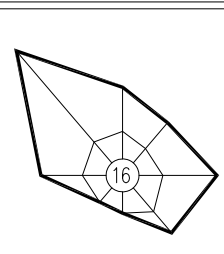
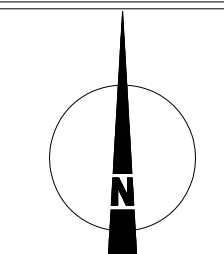
ARCHITEKTONICKÝ ATELIER
neutra

LEGENDA

STAV	NÁVRH	VÝHLAD	OPIS
[Symbol]	[Symbol]	[Symbol]	HRANICA ZASTAVANÉHO ÚZEMIA OBCE
[Symbol]	[Symbol]	[Symbol]	HRANICA LOKALÍT RIEŠENÝCH V RÁMCI ZAD č.2
[Symbol]	[Symbol]	[Symbol]	OZNAČENIE RIEŠENEJ LOKALITY
[Symbol]	[Symbol]	[Symbol]	PREKLÁDKA CESTY I. TRIEDY I/51
[Symbol]	[Symbol]	[Symbol]	OCHRANNÉ PÁSMO CESTY I. TRIEDY
[Symbol]	[Symbol]	[Symbol]	MIESTNE AUTOMOBILOVÉ KOMUNIKÁCIE SPEVNENÉ
[Symbol]	[Symbol]	[Symbol]	PEŠIE CHODNÍKY A PLOCHY
[Symbol]	[Symbol]	[Symbol]	TRAFOSTANICA KIOSKOVÁ
[Symbol]	[Symbol]	[Symbol]	22 KV VZDUŠNÉ ELEKTRICKÉ VEDENIE VN
[Symbol]	[Symbol]	[Symbol]	22 KV KÁBLOVÉ ELEKTRICKÉ VEDENIE VN
[Symbol]	[Symbol]	[Symbol]	OCHRANNÉ PÁSMO VŠETKÝCH DRUHOV
[Symbol]	[Symbol]	[Symbol]	STAVEBNÁ ČIARA
[Symbol]	[Symbol]	[Symbol]	POZEMKY A OBJEKTY S FUNKCIOU BÝVANIA-IBV
[Symbol]	[Symbol]	[Symbol]	POZEMKY A OBJEKTY S FUNKCIOU BÝVANIA A OV KOMERČNÉHO CHARAKTERU
[Symbol]	[Symbol]	[Symbol]	POZEMKY A OBJEKTY S FUNKCIOU ŠPORTU A REKREÁCIE
[Symbol]	[Symbol]	[Symbol]	SUKR. ZELEŇ (ZÁHRADY, SADY)
[Symbol]	[Symbol]	[Symbol]	SPRIEVODNÁ ZELEŇ
[Symbol]	[Symbol]	[Symbol]	NELESNÁ DREVINNÁ VEGETÁCIA
[Symbol]	[Symbol]	[Symbol]	AUTOBUSOVÉ ZASTÁVKY
[Symbol]	[Symbol]	[Symbol]	DOCHÁDZKOVÁ VZDIALENOSŤ
[Symbol]	[Symbol]	[Symbol]	OCHRANNÉ PÁSMO LETISKA NITRA- JANÍKOVCE
[Symbol]	[Symbol]	[Symbol]	OCHRANNÉ PÁSMO LESA 50m

OZNAČ. LOKALITY	VÝMERA V ha	HLAVNÁ FUNKCIA V ZMYSLE PLATNÉHO ÚPD	NAVRHOVANÁ Hlavná FUNKCIA V ZMYSLE DOPLNKU č. 2	ÚČEL NAVRHOVANÝCH DOPLNKOV
1	9,6	ORNÁ PÓDA	POZEMKY A OBJEKTY S FUNKCIOU BÝVANIA-IBV (DO 2 NADZEM. PODLAŽÍ)	ZMENA FUNKCIE
2	4,74	ORNÁ PÓDA	POZEMKY A OBJEKTY S FUNKCIOU BÝVANIA-IBV (DO 2 NADZEM. PODLAŽÍ)	ZMENA FUNKCIE
3	7,22	ORNÁ PÓDA	POZEMKY A OBJEKTY S FUNKCIOU BÝVANIA-IBV (DO 2 NADZEM. PODLAŽÍ) A OV KOMERČNÉHO CHARAKTERU	ZMENA FUNKCIE

OBJEDNÁVATEĽ: OBEC VELKÝ LAPÁŠ, OKRES NITRA	MIERKA: 1:5 000
SPRACOVATEĽ: NEUTRA - ARCHITEKTONICKÝ ATELIER, FARŠSKÁ 1, 949 01 NITRA, TEL./FAX: 037/6579461	FORMÁT: 2 A4
ZODP. PROJEKTANT: ING. ARCH. PETER MIZIA	DÁTUM: 07/2015
PROJEKTANT: ING. ARCH. N. TREBICHALSKÁ, ING. ARCH. A. AUGUSTÍN	

3

NÁZOV VÝKRESU: **KOMPLEXNÝ URBANISTICKÝ NÁVRH**