


# VZOROVÉ REZY


# REZ 3-3

REZ 1-1

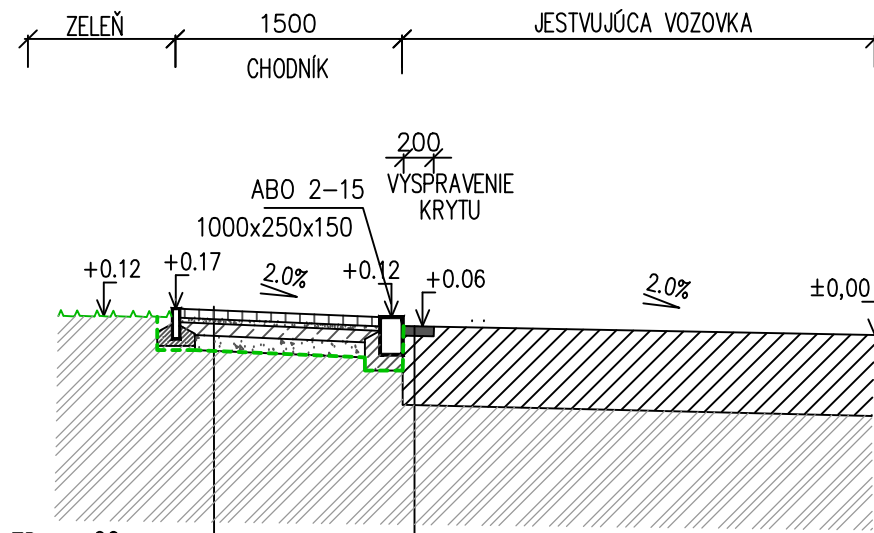

ZÁMKOVÁ DLAŽBA	ZD	60 mm
LŮŽKO Z PIESKU fr.4-8 mm	P	30 mm
KAMENIVO SPEVNEŇÉ CEMENTOM KSC I		80 mm
ŠTRKODRVINA fr.16-32 mm	ŠP	100 mm
		<b>270 mm</b>

ASFALTOVÝ BETÓN AC 11 O;I  
 POSTREK ASF. INFILTRAČNÝ  
 V MNOŽSTVE 2,5 kg/m<sup>2</sup>  
 JESTVUJÚCA KONŠTRUKCIA

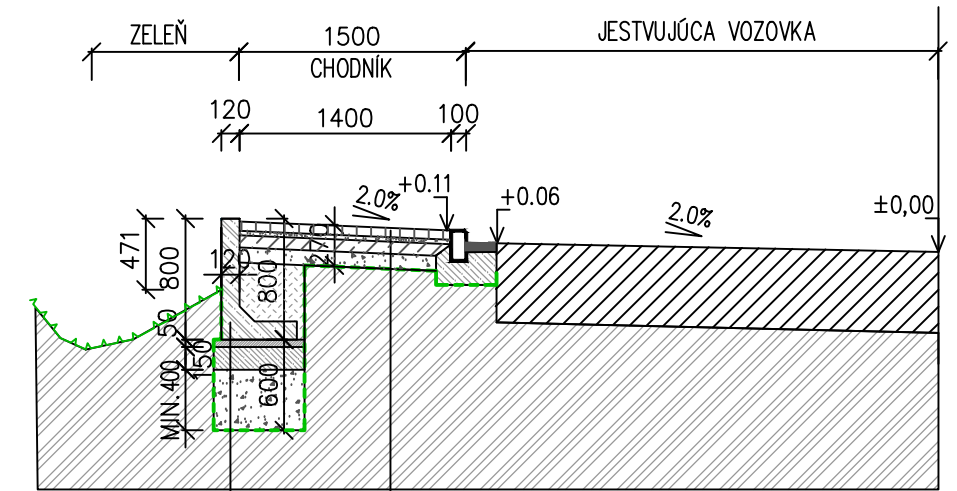

L PREFABRIKÁT  
 MALTA Mg.III  
 BETÓN C12/15  
 ŠTRKOVÉ LŮŽKO  
 PEVNÝ PODKLAD

ZÁMKOVÁ DLAŽBA	ZD	60 mm
LŮŽKO Z PIESKU fr.4-8 mm	P	30 mm
KAMENIVO SPEVNEŇÉ CEMENTOM KSC I		80 mm
ŠTRKODRVINA fr.16-32 mm	ŠP	100 mm
		<b>270 mm</b>

## LEGENDA:


### 1- KONŠTRUKCIA CHODNÍKA

-zámková dlažba sivá	ZD	hr. 60mm
-lôžko z piesku fr. 4-8mm	P	hr. 30mm
-kamenivo spevnené cementom	KSC I	hr. 80mm
-štrkodrvina fr. 16-32mm	ŠP	hr.100mm
-rastlý terén	<b>spolu hr. 270mm</b>	

### 2 - KONŠTRUKCIA CHODNÍKA

-zámková dlažba sivá	ZD	hr. 60mm
-lôžko z piesku fr. 4-8mm	P	hr. 30mm
-kamenivo spevnené cementom	KSC I	hr. 150mm
-štrkodrvina fr. 16-32mm	ŠP	hr.180mm
-rastlý terén	<b>spolu hr. 420mm</b>	

REZ 1-2

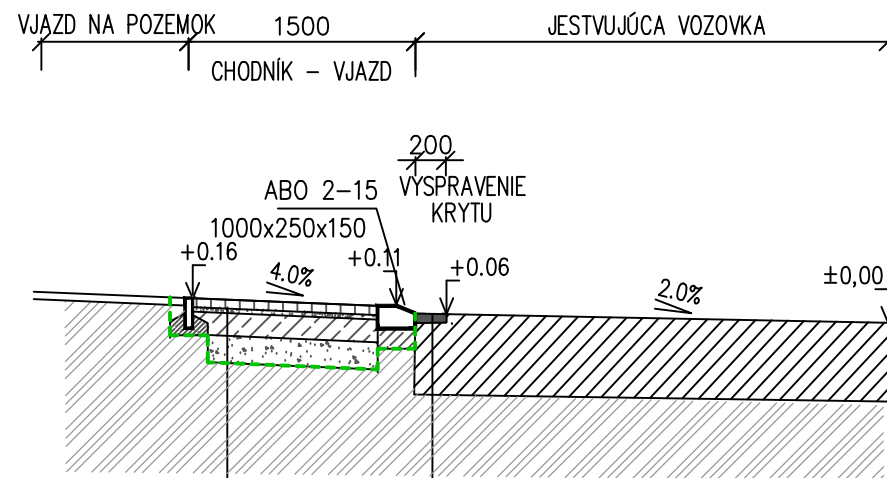

ZÁMKOVÁ DLAŽBA	ZD	60 mm
LŮŽKO Z PIESKU fr.4-8 mm	P	30 mm
KAMENIVO SPEVNEŇÉ CEMENTOM KSC I		150 mm
ŠTRKODRVINA fr.16-32 mm	ŠP	180 mm
		<b>420 mm</b>

ASFALTOVÝ BETÓN AC 11 O;I  
 POSTREK ASF. INFILTRAČNÝ  
 V MNOŽSTVE 2,5 kg/m<sup>2</sup>  
 JESTVUJÚCA KONŠTRUKCIA

PRI REALIZÁCII CHODNÍKY PRISPOBIŤ REÁLNYM MIERAM NA STAVBE

ZODP. PROJEKTANT:	VYPRACOVAL:	KRESLIL:	Dlhá 16, 949 01 Nitra, 037-6578259 0908-778 761 0911-778 761
ING. M. GONTKO	ING. ARCH. R. KOČAJDA	ING. V. M. GRÓFOVÁ	
		ING. ARCH. M. KOČAJDOVÁ	
STAVEBNÍK: Obec Veľký Lapáš, Veľký Lapáš 488, 951 04, SR			DÁTUM: 04/2022
AKCIA: VÝSTAVBA CHODNÍKA V OBCI VEĽKÝ LAPÁŠ k.ú. Veľký Lapáš, parc.č. 324/1, 466/1, 466/2, 495/1			STUPEŇ: SP
VÝKRES: VZOROVÉ REZY			FORMÁT: 2 A4
			MIERKA: 1:50
			VÝKRES ČÍSLO: 05