

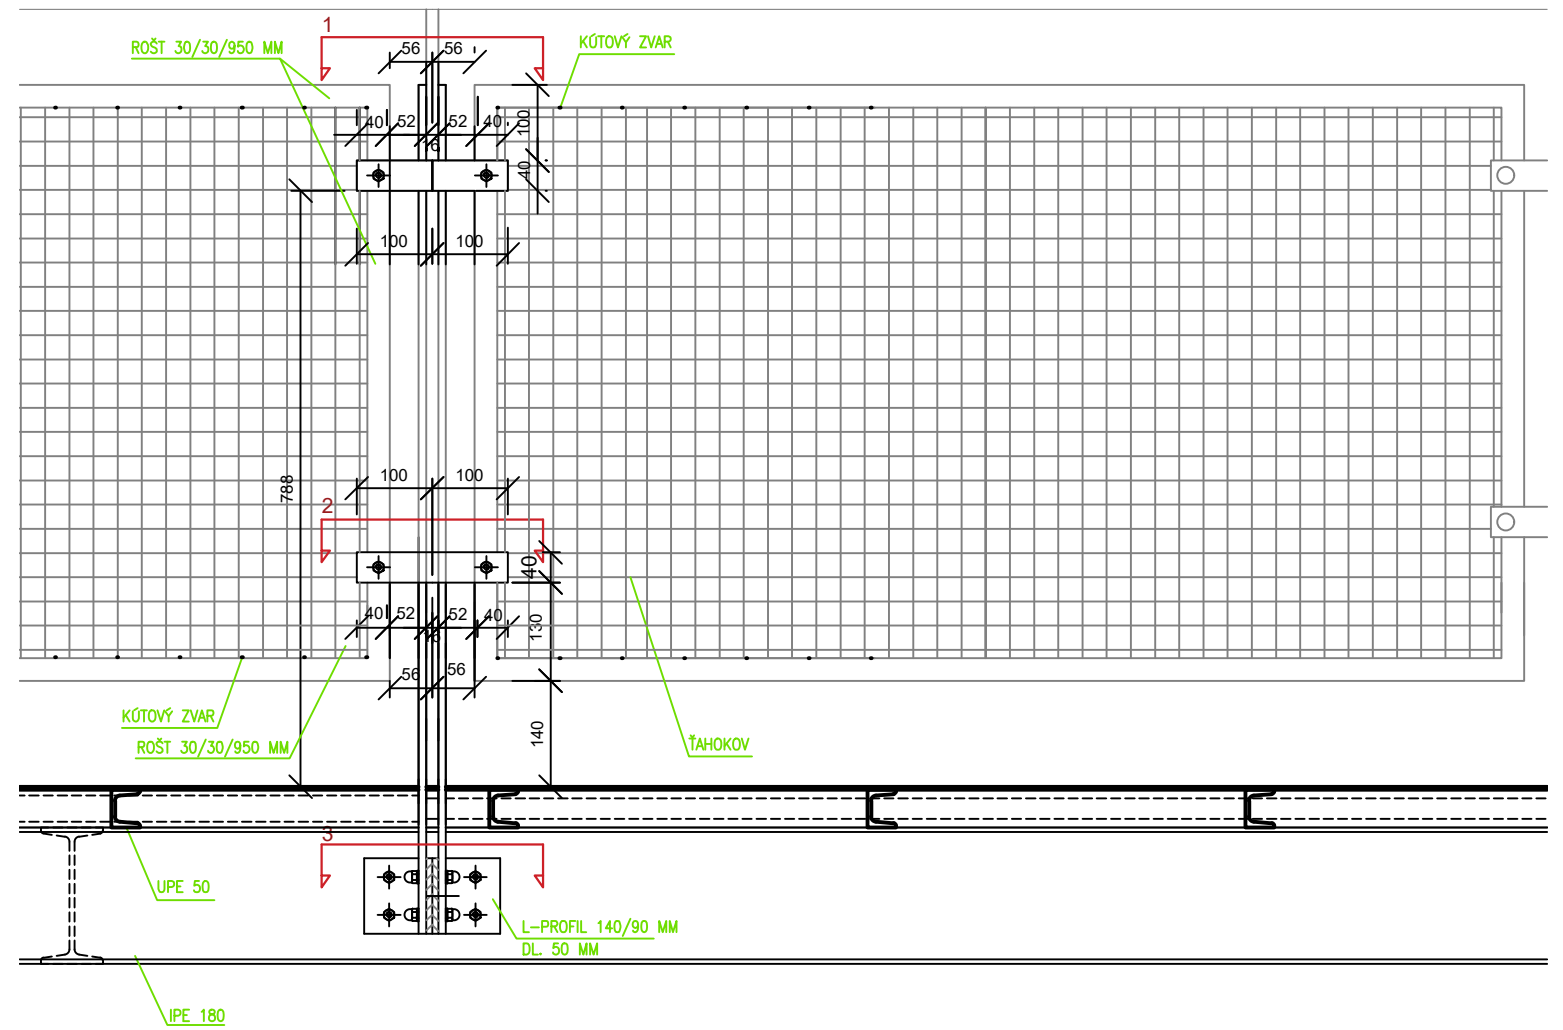


Det. A, M 1:10

Pohľad, M 1:10

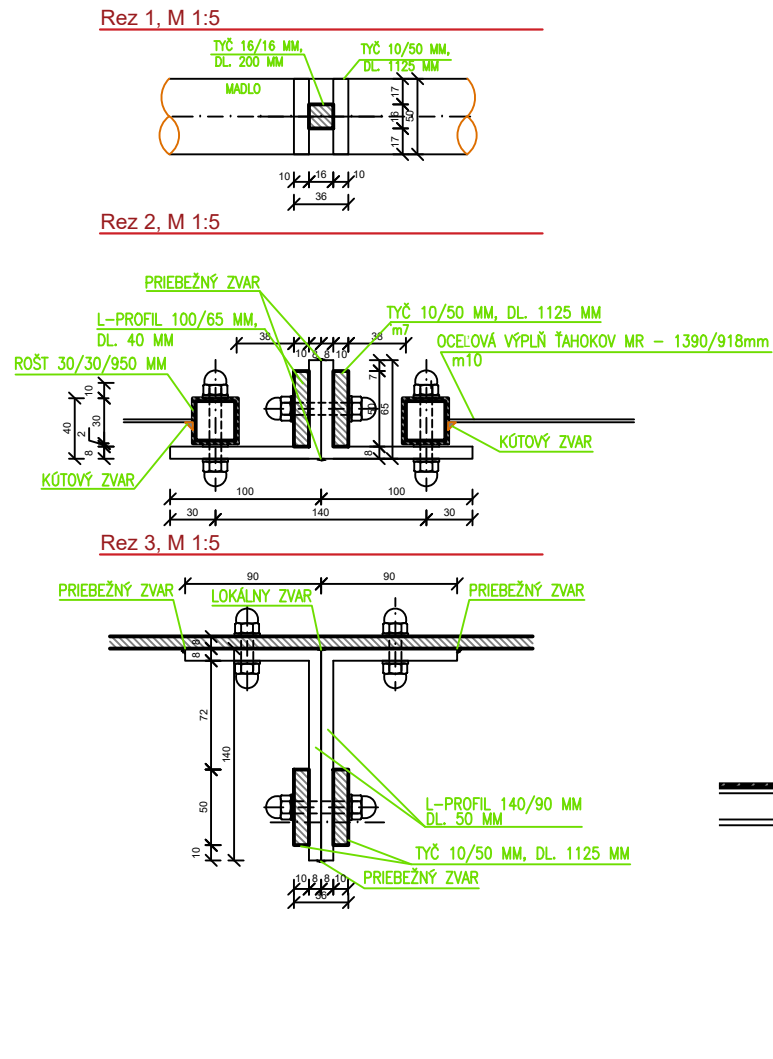

Rez lávkou A-A, M 1:25  
rez A-A

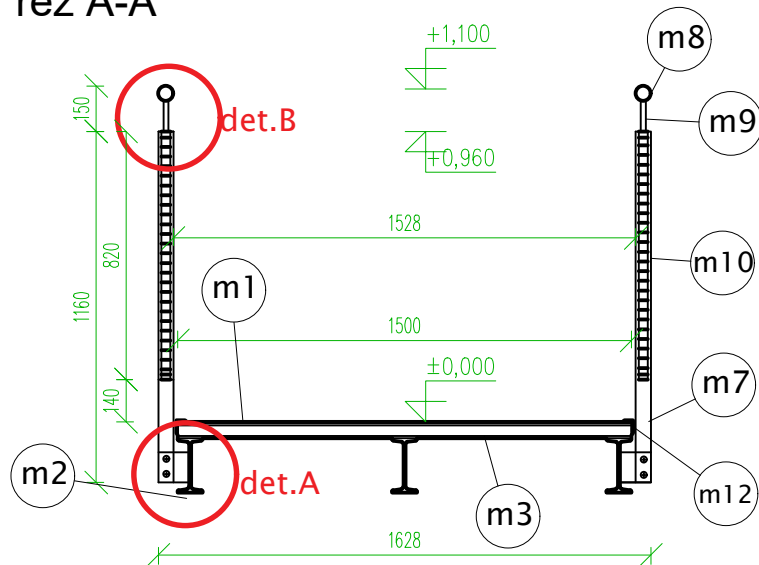


**UPOZORNENIE:**

- REÁLNE ROZMERY PRED REALIZÁCIOU JE POTREBNÉ PREMERAŤ A PREKONTROLOVAŤ PRIAMO NA STAVBE !
- AK SA VYSKYTNÚ NOVÉ SKUTOČNOSTI, KTORÉ MAJÚ VPLYV NA REALIZÁCIU STAVBY, PROJEKTANT SI VYHRADZUJE PRÁVO NA ZMENU PROJEKTU POČAS REALIZÁCIE.
- PRI NEJASNOSTIACH JE POTREBNÉ KONZULTOVAŤ S ARCHITEKTOM A SO STATIKOM
- STATIK SI VYHRADZUJE PRÁVO NA ZMENU PROJEKTOVEJ DOKUMENTÁCIE POČAS REALIZÁCIE AJ Z INÝCH VEČNÝCH DOVODOV V ZÁUJME DOSIAHNUTIA VAČŠEJ BEZPEČNOSTI STAVBY.
- KONŠTRUKCIE, KTORÉ NIE SÚ ZAZNAČENÉ VO VÝKRESOVEJ DOKUMENTÁCII SA BLIŽŠIE ŠPECIFIKUJÚ POČAS REALIZÁCIE.
- PRI VÝSTAVBE JE NUTNÉ DODRŽAŤ VŠETKY PREDPISY A ŠPECIFIKÁCIE PODLA NARIADENÍ VÝROBCOV MATERIÁLOV A PRVKOV, KTORÉ NIE SÚ V PROJEKTE BLIŽŠIE ŠPECIFIKOVANÉ.
- PRI NEŠPECIFIKOVANÍ KRITÉRIÍ JE NUTNÉ DODRŽAŤ ZÁKONY, TECHNICKÉ NORMY A PREDPISY, PRIČOM ROZMERY MÚROV SÚ KÓTOVANÉ S VÝROBNÝMI ROZMERMÍ KUSOVÝCH STAVÍV.

**UPOZORNENIE:**

- TENTO PROJEKT SLUŽI PRE ÚČELY STAVEBNÉHO KONANIA, NENAHRÁDZA REALIZAČNÚ PROJEKTOVÚ DOKUMENTÁCIU !!!

ZODP. PROJEKTANT	VYPRACOVAL:	KRESLIL:	 Dlhá 16, 949 01 Nitra, 037-6578259 0908-778 761 0911-778 761
ING. M. GONTKO	ING. ARCH. R. KOČAJDA	ING.V.MIHÁLKOVÁ GRÓFOVÁ ING. L. ĎURAČKOVÁ	
STAVEBNÍK: obec Veľký Lapáš, Veľký Lapáš 488, 951 04, SR			DÁTUM: 04/2022
AKCIA:	VÝSTAVBA CHODNÍKA V OBCI VEĽKÝ LAPÁŠ k.ú. Veľký Lapáš, p.č. 324/1, 466/1, 466/2, 495/1		STUPEŇ: STAV. POVOLENIE
VÝKRES:	LÁVKA - DETAILS		FORMÁT: 2 A4
			MIERKA: 1:10
			VÝKRES ČÍSLO: 09