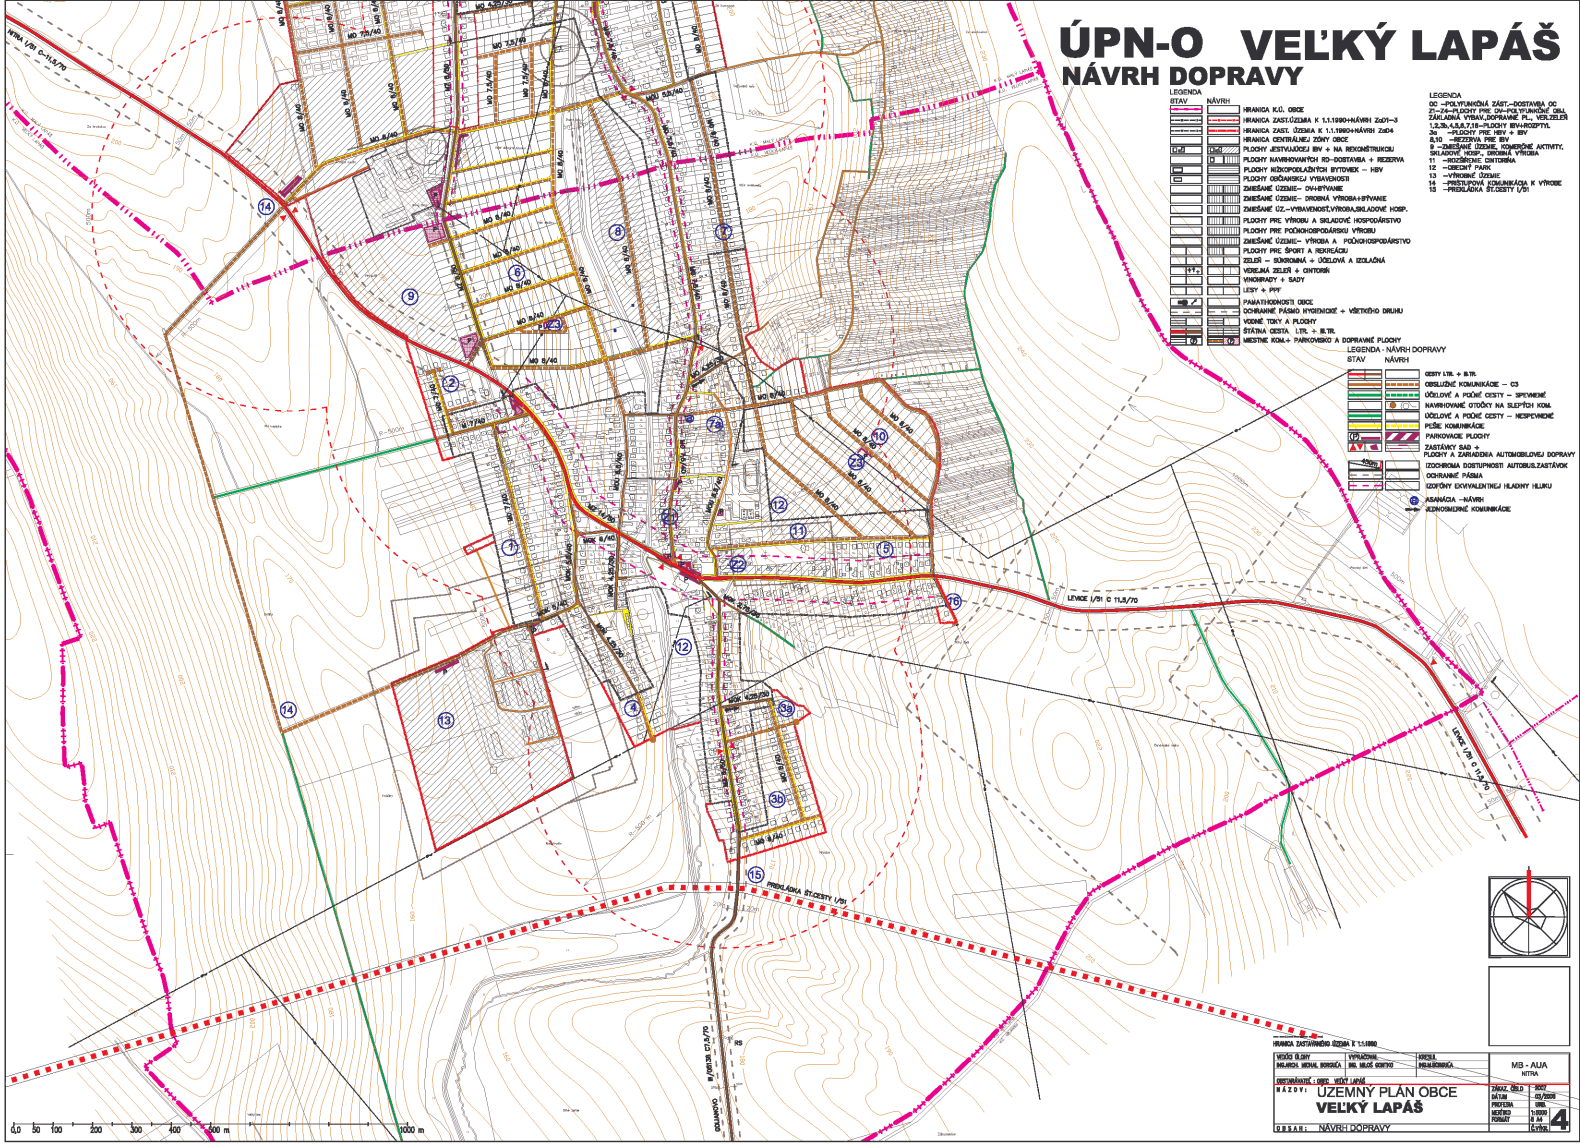
ÚPN-O VEĽKÝ LAPÁŠ
NÁVRH DOPRAVY
LEGENDA
STAV
NÁVRH
HRANICA K.Ú. OBCE
HRANICA ZAST.ÚZEMIA K 1.1.1990+NÁVRH ZoÚ1–3
HRANICA ZAST. ÚZEMIA K 1.1.1990+NÁVRH ZoÚ4
HRANICA CENTRÁLNEJ ZÓNY OBCE
PLOCHY JESTVUJÚCEJ BV + NA REKONŠTRUKCIU
PLOCHY NAVRHOVANÝCH RD–DOSTAVBA + REZERVA
PLOCHY NÍZKOPODLAŽNÝCH BYTOVIEK – HBV
PLOCHY OBČIANSKEJ VYBAVENOSTI
ZMIEŠANÉ ÚZEMIE– OV+BÝVANIE
ZMIEŠANÉ ÚZEMIE– DROBNÁ VÝROBA+BÝVANIE
ZMIEŠANÉ ÚZ.–VYBAVENOSŤ,VÝROBA,SKLADOVÉ HOSP.
PLOCHY PRE VÝROBU A SKLADOVÉ HOSPODÁRSTVO
PLOCHY PRE POĽOHOSPODÁRSKU VÝROBU
ZMIEŠANÉ ÚZEMIE– VÝROBA A POĽOHOSPODÁRSTVO
PLOCHY PRE ŠPORT A REKREÁCIU
ZELEŇ – SÚKROMNÁ + ÚČELOVÁ A IZOLAČNÁ
VEREJNÁ ZELEŇ + CINTORÍN
VINOHRADY + SADY
LESY + PPF
PAMIATKOVÉ HODNOTY OBCE
OCHRANNÉ PÁSMO HYGIENICKÉ + VŠETKÉHO DRUHU
VODNÉ TOKY A PLOCHY
ŠTÁTNA CESTA I.TR. + II.TR.
MIESTNE KOM.+ PARKOVISKO A DOPRAVNÉ PLOCHY
LEGENDA - NÁVRH DOPRAVY
STAV
NÁVRH
CESTY I.TR. + II.TR.
OBSLUŽNÉ KOMUNIKÁCIE – C3
ÚČELOVÉ A PODIČ CESTY – SPEVNENÉ
NAVRHOVANÉ OTOČKY NA SLEPÝCH KOM.
ÚČELOVÉ A PODIČ CESTY – NESPEVNENÉ
PEŠIE KOMUNIKÁCIE
PARKOVACIE PLOCHY
ZASTÁVKY BAD + PLOCHY A ZARIADENIA AUTOMOBILOVEJ DOPRAVY
IZOCHRONA DOSTUPNOSTI AUTOBUS.ZASTÁVOK
OCHRANNÉ PÁSMA
IZOFÓNY EKVIVALENTNEJ HLADINY HLUKU
ASANÁCIA –NÁVRH
JEDNOSMERNÉ KOMUNIKÁCIE
HRANICA ZASTAVANÉHO ÚZEMIA K 1.1.1990
MB - AUA NITRA
ÚZEMNÝ PLÁN OBCE
VEĽKÝ LAPÁŠ
NÁVRH DOPRAVY
0,0 50 100 200 300 400 500 m 1000 m