ÚPN-O VEĽKÝ LAPÁŠ
NÁVRH VODNÉHO HOSPODÁRSTVA

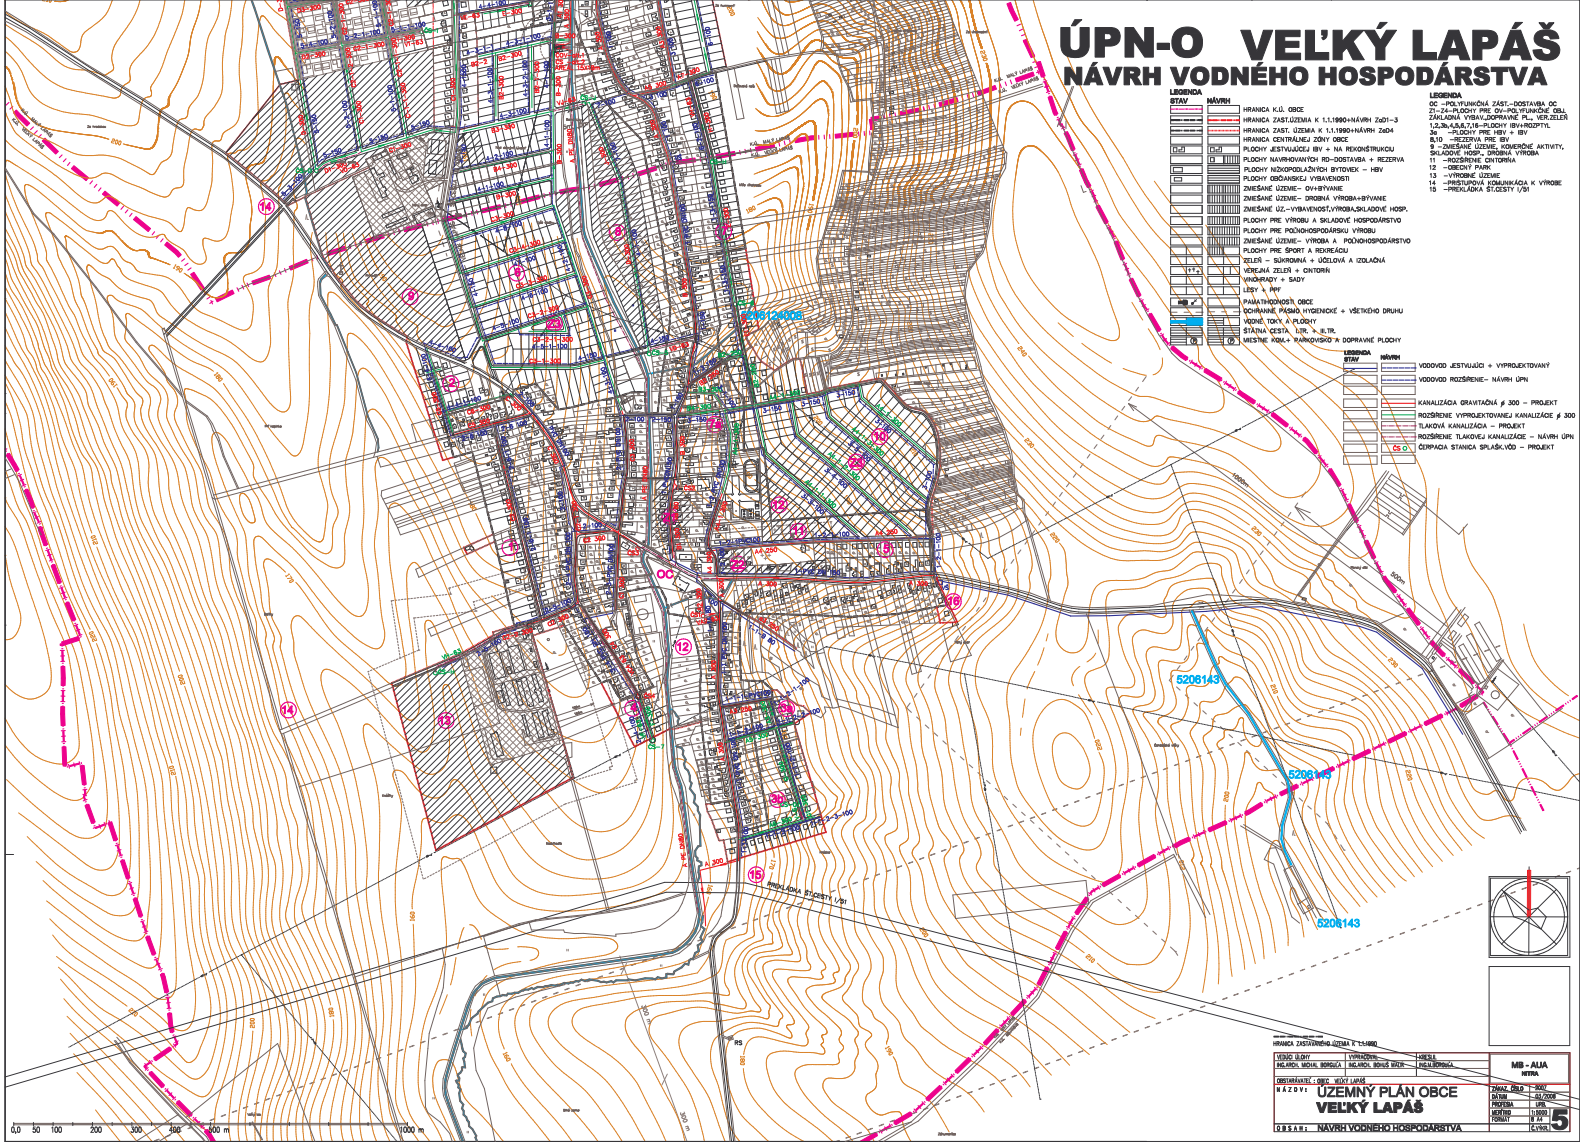

HRANICA ZASTAVANÉHO ÚZEMIA K 1.1.1990

VEDÚCI ÚLOHY	VYPRACOVAL	KRESLIL
ING.ARCH. MICHAL BORGULA	ING.ARCH. BOHUŠ MAZÁR	ING.M.BORGULA

OBSTARÁVATEĽ : OBEC VEĽKÝ LAPÁŠ

NÁZOV: ÚZEMNÝ PLÁN OBCE VEĽKÝ LAPÁŠ

OBSAH: NÁVRH VODNÉHO HOSPODÁRSTVA

MB - ALIA NITRA

ZÁKAZ. ČÍSLO	2002
DÁTUM	03/2008
PROFESIA	UPR
MERÍTKO	1:5000
FORMÁT	B 44
	Č.VÝKR. 5