ÚPN-O VEĽKÝ LAPÁŠ

NÁVRH ENERGETIKY - VE + TELEKOM.

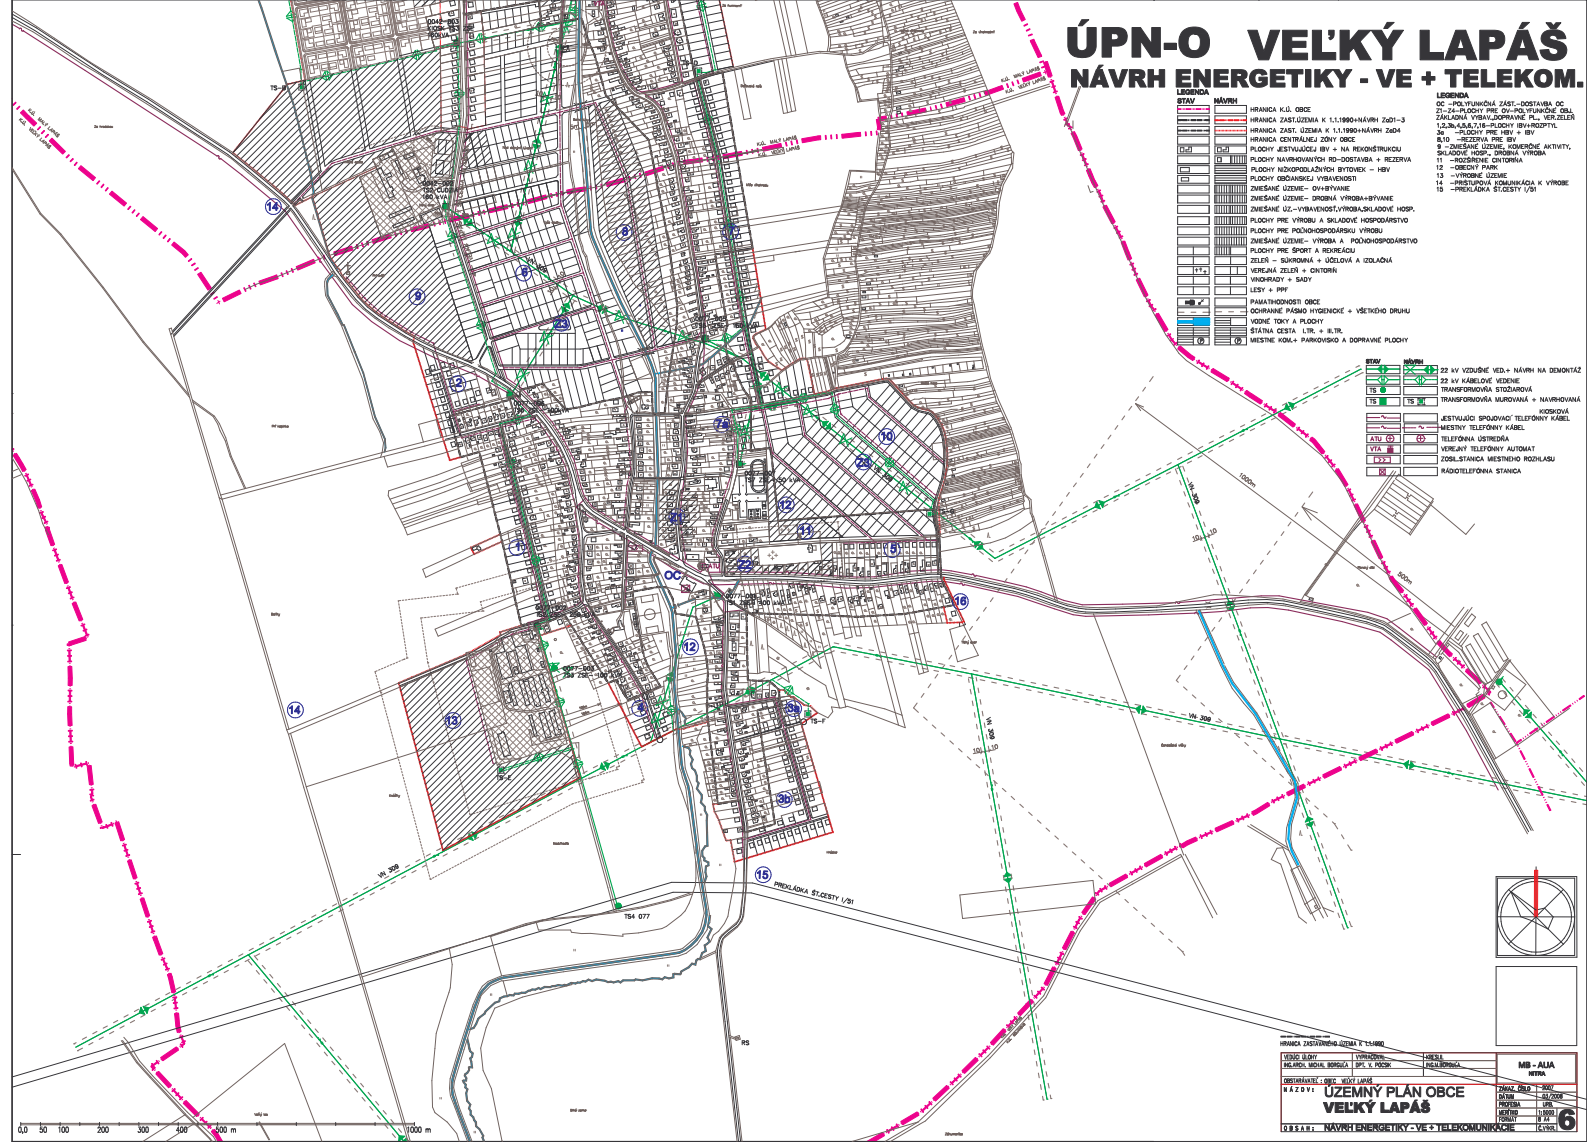

VEDÚCI ÚLOHY	VYPRACOVAL	HRADLA	MB – ALIA
INGÁRDI, MICHAL, BORGULA	DPT. V. POČSK	HEJA BORGULA	INTRA
OBSTARÁVATEĽ : OBEC VEĽKÝ LAPÁŠ			ZÁKAZ. ČÍSLO 2007
NÁZOV: ÚZEMNÝ PLÁN OBCE VEĽKÝ LAPÁŠ			DÁTUM 02/2008
			PROFESIA UPD
			MIERKA/RD 1:5000
			FORMÁT/R A4
OBSAH: NÁVRH ENERGETIKY - VE + TELEKOMUNIKÁCIE			Č.VÝKR. 6