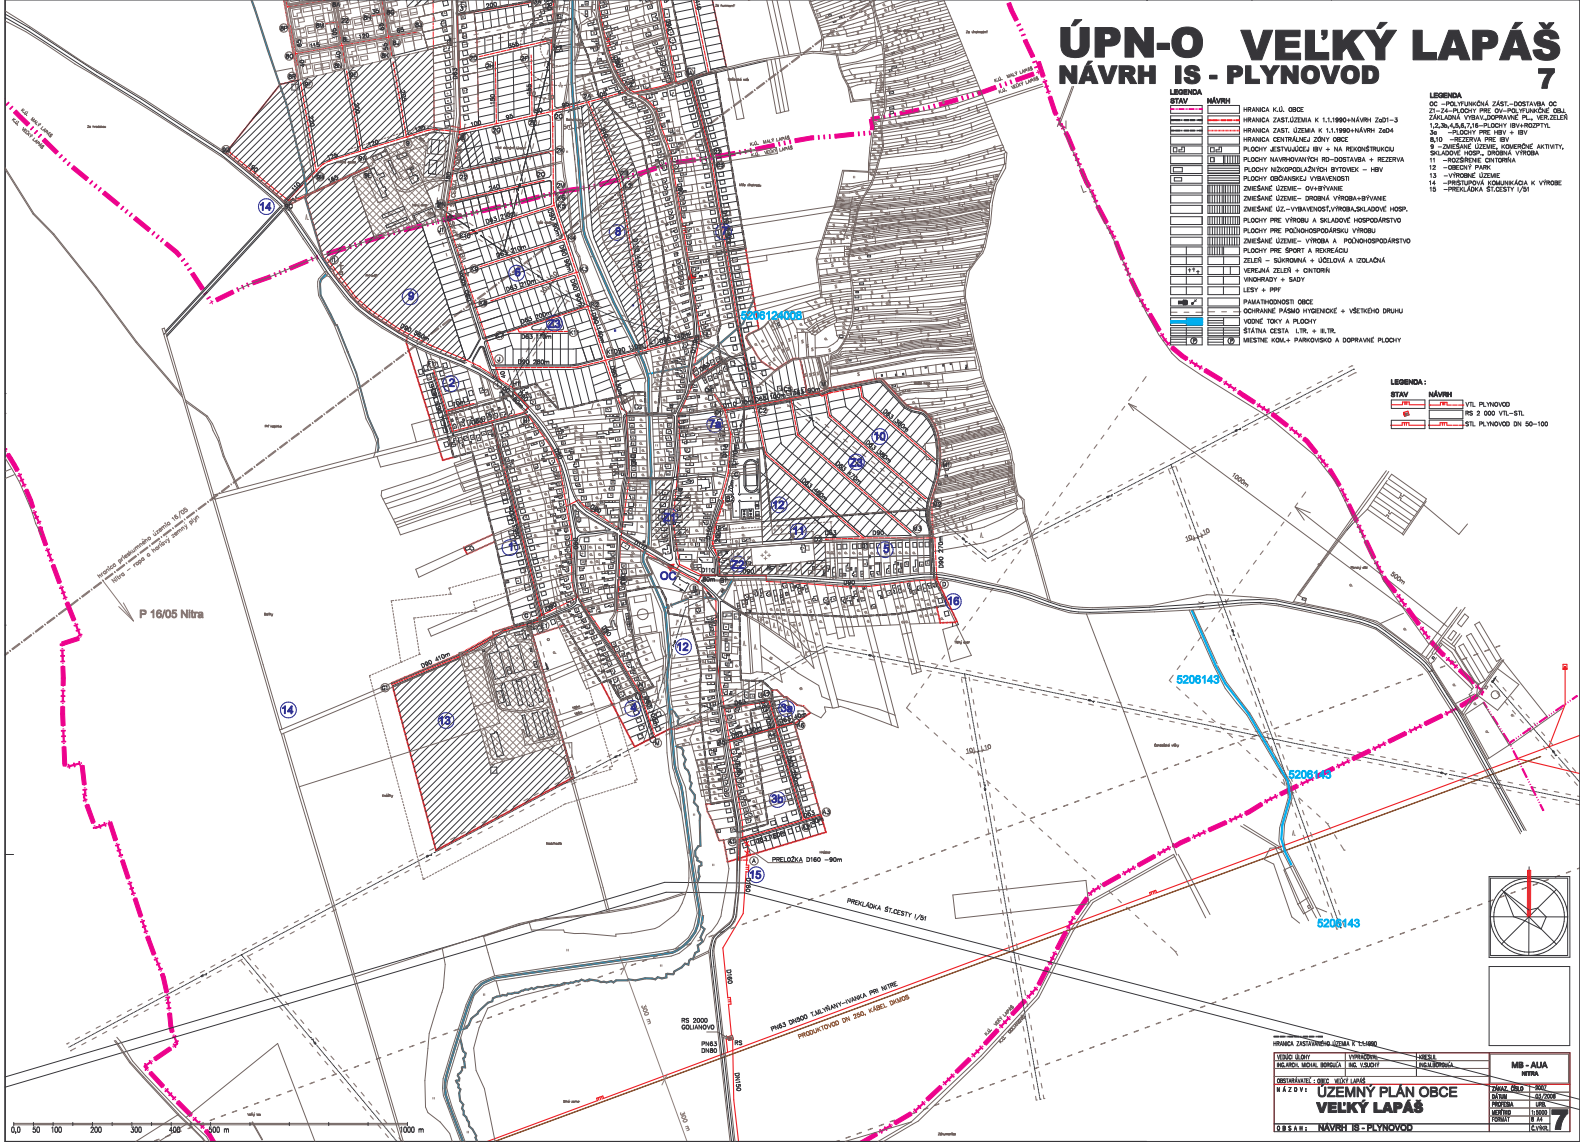ÚPN-O VEĽKÝ LAPÁŠ
NÁVRH IS - PLYNOVOD
7