

# ÚPN-O VEĽKÝ LAPÁŠ KOMPLEXNÝ URBANISTICKÝ NÁVRH

STAV	NÁVRH	LEGENDA
[Symbol]	[Symbol]	OC - POLYFUNKČNÁ ZÁST - DOSTAVBA OC
[Symbol]	[Symbol]	Z1 - Z4 - PLOCHY PRE OY - POLYFUNKČNÉ OBJ.
[Symbol]	[Symbol]	ZAKLADNÁ VYBAV. DOPRAVNÉ PL., VER. ZELEN
[Symbol]	[Symbol]	1,2,3b,4,5,6,7,16 - PLOCHY IBV+ROZPTYL
[Symbol]	[Symbol]	3a - PLOCHY PRE IBV + IBV
[Symbol]	[Symbol]	8,10 - REZERVA PRE IBV
[Symbol]	[Symbol]	9 - ZMIEŠANÉ ÚZEMIE, KOMERČNÉ AKTIVITY,
[Symbol]	[Symbol]	SKLADOVÉ HOSP., DROBNÁ VÝROBA
[Symbol]	[Symbol]	11 - ROZŠÍRENIE CINTORÍNA
[Symbol]	[Symbol]	12 - OBEČNÝ PARK
[Symbol]	[Symbol]	13 - VÝROBNÉ ÚZEMIE
[Symbol]	[Symbol]	14 - PRÍSTUPOVÁ KOMUNIKÁCIA K VÝROBE
[Symbol]	[Symbol]	15 - PREKLÁDKA ŠT. CESTY I/51

## ZMENY A DOPLNKY č.2 K ÚPN-O VEĽKÝ LAPÁŠ

ARCHITEKTONICKÝ ATELIER  
**neutra**

STAV	NÁVRH	VÝHLAD	LEGENDA ZaD2:
[Symbol]	[Symbol]	[Symbol]	HRANICA ZASTAVANÉHO ÚZEMIA OBCE
[Symbol]	[Symbol]	[Symbol]	HRANICA ROZVOJOVÝCH LOKALÍT RIEŠENÝCH V RÁMCI ZaD č.1 a ZaD č.2
[Symbol]	[Symbol]	[Symbol]	OZNAČENIE ROZVOJOVÝCH LOKALÍT
[Symbol]	[Symbol]	[Symbol]	PREKLÁDKA CESTY I. TRIEDY I/51
[Symbol]	[Symbol]	[Symbol]	OCHRANNÉ PÁSMO CESTY I. TRIEDY
[Symbol]	[Symbol]	[Symbol]	MIESTNE AUTOMOBILOVÉ KOMUNIKÁCIE SPEVNENÉ
[Symbol]	[Symbol]	[Symbol]	PEŠIE CHODNÍKY A PLOCHY
[Symbol]	[Symbol]	[Symbol]	TRAFOSTANICA KIOSKOVÁ
[Symbol]	[Symbol]	[Symbol]	22 KV VZDUŠNÉ ELEKTRICKÉ VEDENIE VN
[Symbol]	[Symbol]	[Symbol]	22 KV KÁBLOVÉ ELEKTRICKÉ VEDENIE VN
[Symbol]	[Symbol]	[Symbol]	OCHRANNÉ PÁSMO VŠETKÝCH DRUHOV
[Symbol]	[Symbol]	[Symbol]	STAVEBNÁ ČIARA
[Symbol]	[Symbol]	[Symbol]	POZEMKY A OBJEKTY S FUNKCIOU BÝVANIA-IBV
[Symbol]	[Symbol]	[Symbol]	POZEMKY A OBJEKTY S FUNKCIOU BÝVANIA A OY KOMERČNEHO CHARAKTERU
[Symbol]	[Symbol]	[Symbol]	POZEMKY A OBJEKTY S FUNKCIOU ŠPORTU A REKREÁCIE
[Symbol]	[Symbol]	[Symbol]	SÚKR. ZELEN (ZÁHRADY, SADY)
[Symbol]	[Symbol]	[Symbol]	SPRIEVODNÁ ZELEN
[Symbol]	[Symbol]	[Symbol]	NELESNÁ DREVINNÁ VEGETÁCIA
[Symbol]	[Symbol]	[Symbol]	AUTOBUSOVÉ ZASTÁVKY
[Symbol]	[Symbol]	[Symbol]	DOCHÁDZKOVÁ VZDIALENOSŤ
[Symbol]	[Symbol]	[Symbol]	OCHRANNÉ PÁSMO LETISKA NITRA - JANÍKOVCE
[Symbol]	[Symbol]	[Symbol]	OCHRANNÉ PÁSMO LESA 50m

TAĽBUĽKA ZaD2:	OZNAČ. LOKALITY	VÝMERA V ha	HLAVNÁ FUNKCIA V ZMYSLE PLÁTNÉHO ÚPD	NAVROVANÁ HLAVNÁ FUNKCIA V ZMYSLE DOPLNKU č. 2	ÚČEL NAVROVANÝCH DOPLNKOV
1	9.6	ORNÁ PÓDA	POZEMKY A OBJEKTY S FUNKCIOU BÝVANIA-IBV (DO 2 NADZEM. PODLAŽÍ)	ZMENA FUNKCIE	
2	4.74	ORNÁ PÓDA	POZEMKY A OBJEKTY S FUNKCIOU BÝVANIA-IBV (DO 2 NADZEM. PODLAŽÍ)	ZMENA FUNKCIE	
3	7.22	ORNÁ PÓDA	POZEMKY A OBJEKTY S FUNKCIOU BÝVANIA-IBV (DO 2 NADZEM. PODLAŽÍ) A OY KOMERČNEHO CHARAKTERU	ZMENA FUNKCIE	


OBJEDNÁVATEĽ: OBEC VEĽKÝ LAPÁŠ, OKRES NITRA  
 SPRACOVATEĽ: NEUTRA - ARCHITEKTONICKÝ ATELIER, FARSKÁ 1, 949 01 NITRA, TEL/FAX: 037/6579461  
 ZODP. PROJEKTANT: ING. ARCH. PETER MIJDA  
 PROJEKTANT: ING. ARCH. N. TREBIČHALSKÁ, ING. ARCH. A. AUGUSTÍN

MIERKA: 1:5 000  
 FORMÁT: 2 A4  
 DÁTUM: 07/2015

**3**

NÁZOV VÝKRESU: **KOMPLEXNÝ URBANISTICKÝ NÁVRH**

VEDÚCI OBLOHY	VYPRACOVNÉ	KRESLE	MB - AUA NITRA
ING. ARCH. MICHAL BOROÚČA	ING. ARCH. MICHAL BOROÚČA	ING. M. BOROÚČA	ZÁKAZ. ČÍSLO: 2007 DÁTUM: 03/2008 PROFESIA: URB. MERITKO: 1:5000 FORMÁT: 8 A4 C.VYKŔL. <b>3</b>
ORBAROVATEĽ: OBEC VEĽKÝ LAPÁŠ			
NÁZOV: <b>ÚZEMNÝ PLÁN OBCE VEĽKÝ LAPÁŠ</b>			
O B S A H: <b>KOMPLEXNÝ URBANISTICKÝ NÁVRH</b>			

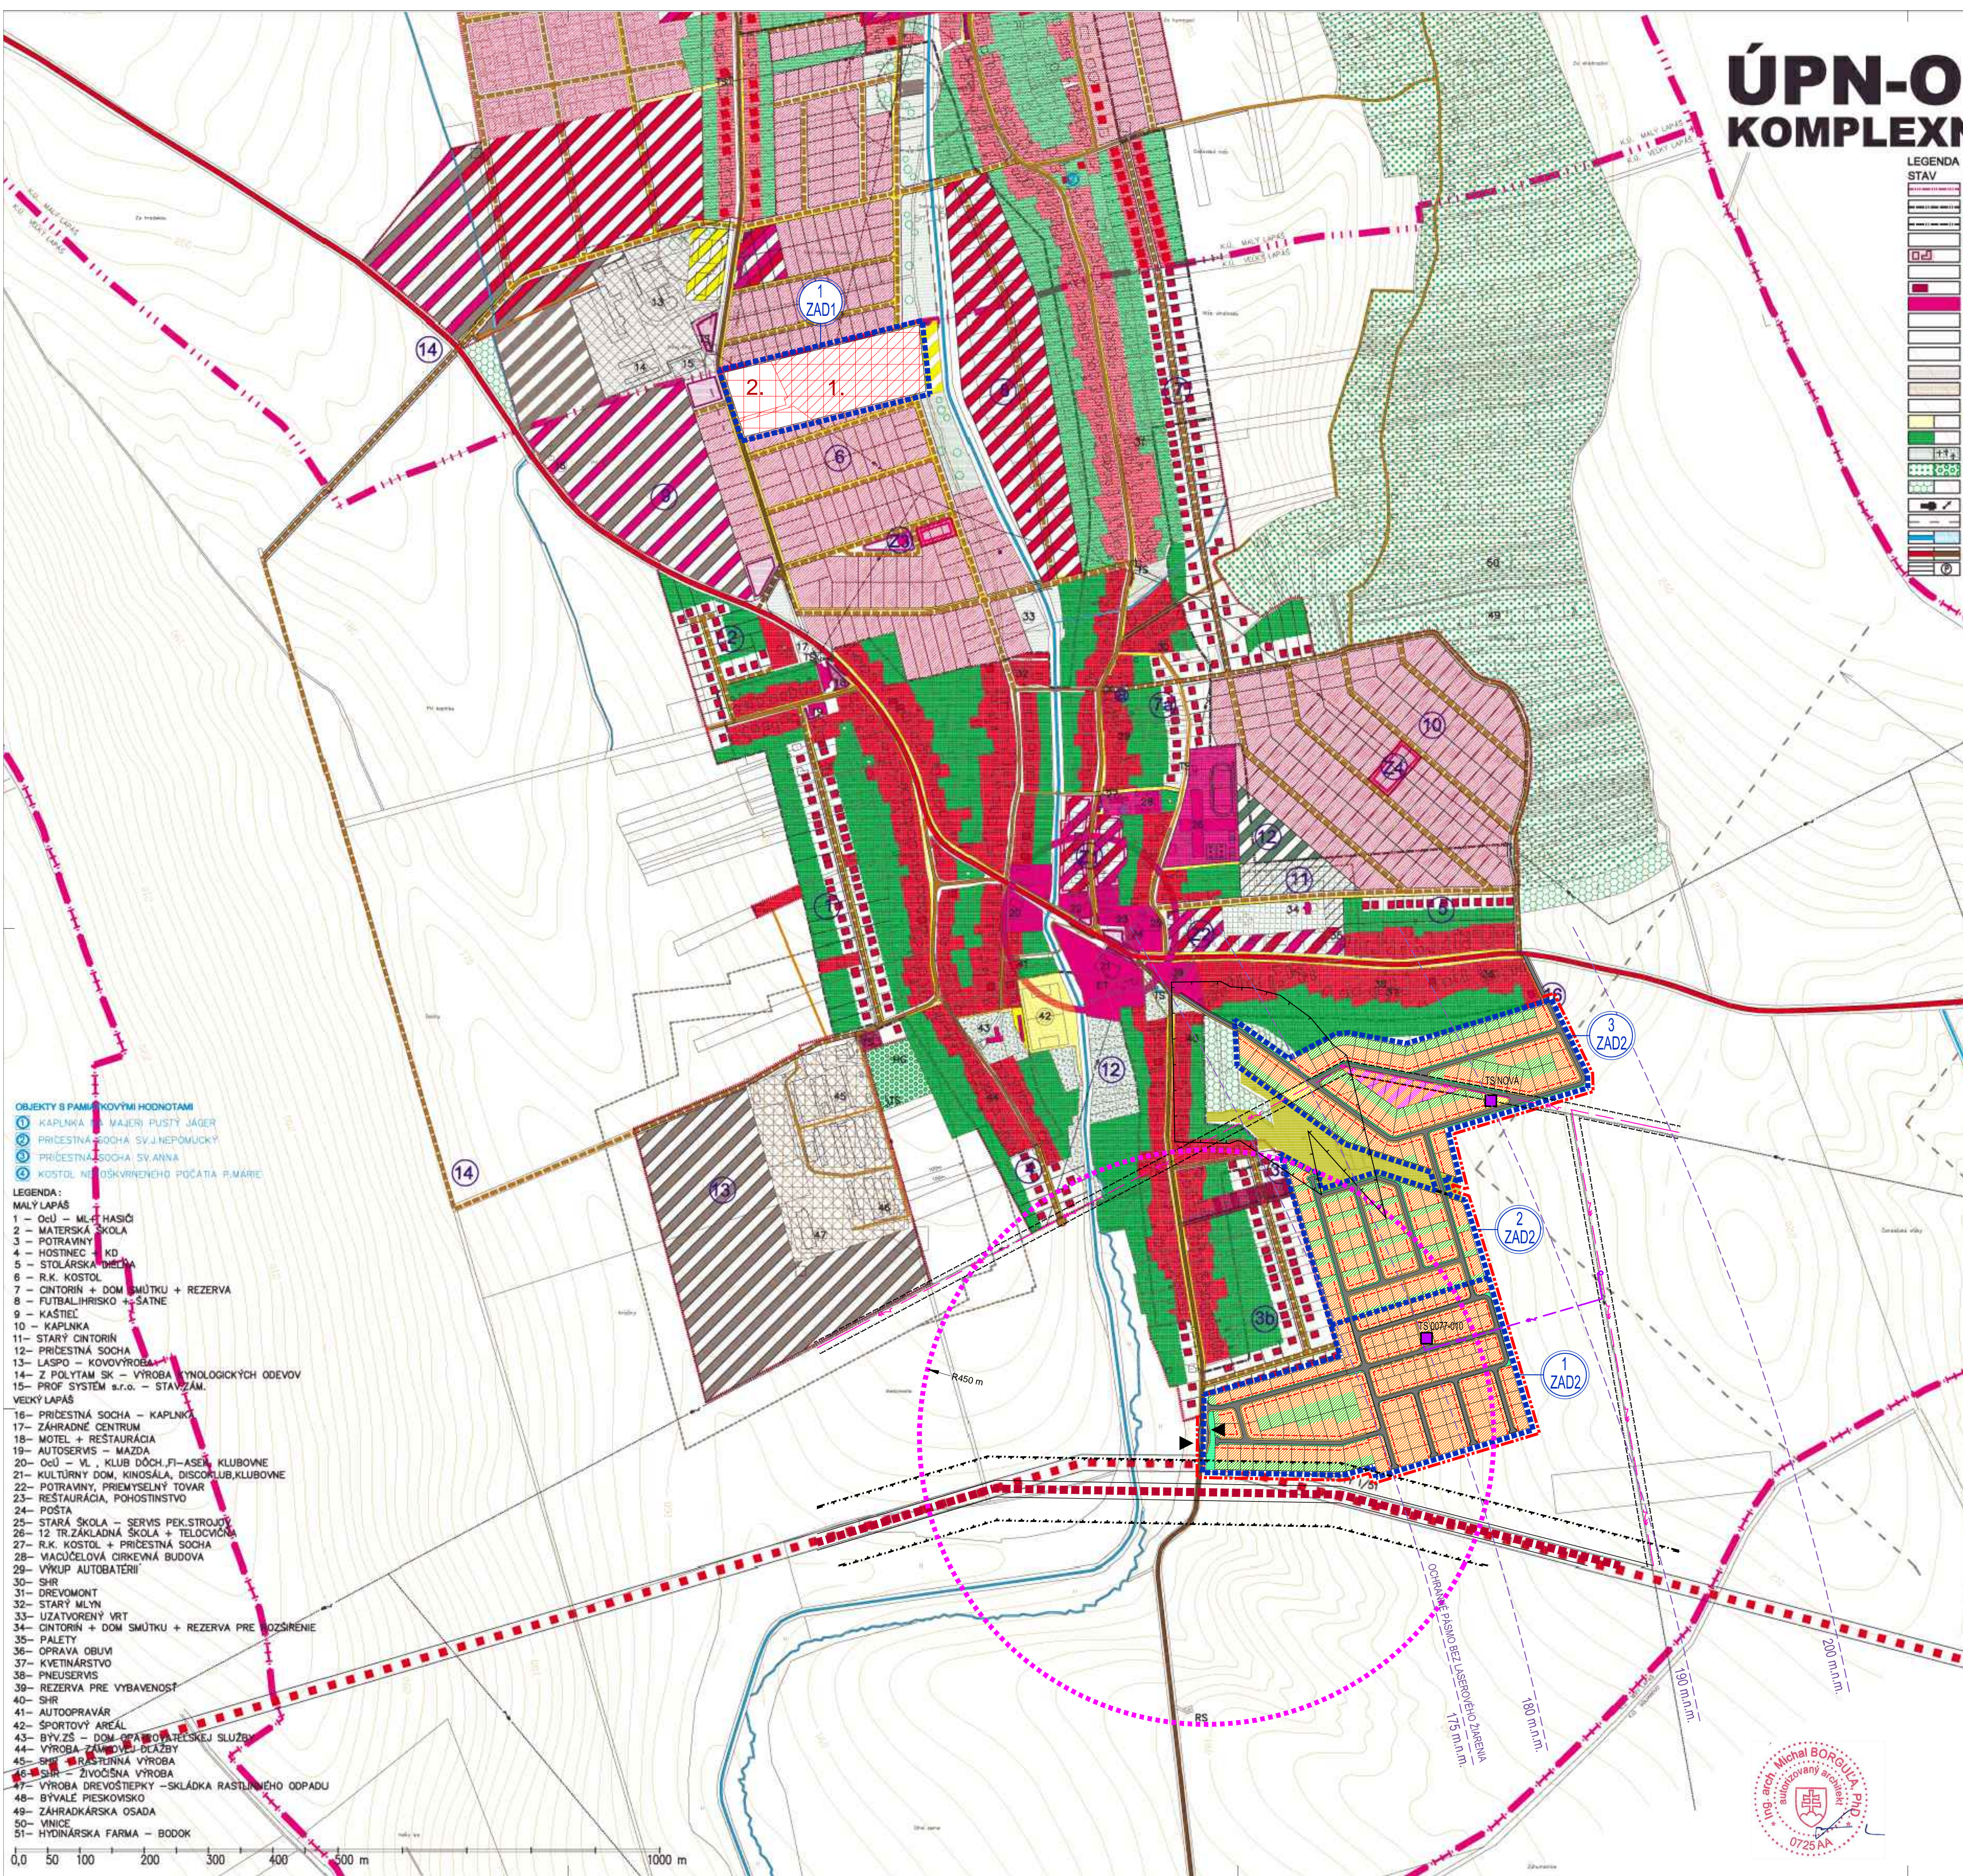

- OBJEKTY S PAMÄTKOVÝMI HODNOTAMI**
- 1 - KAPLNKA SV. MAJERI, PUSTÝ JÁGER
  - 2 - PRÍČESTNÁ SOCHA SV. J. NEPOMUCKÝ
  - 3 - PRÍČESTNÁ SOCHA SV. ANNA
  - 4 - KOSTOL NEBOJKVRENEHO POČATA P. MARIE
- LEGENDA:**
- 1 - MALÝ LAPÁŠ
  - 1 - OCÚ - ML.Č. HASIČI
  - 2 - MATERSKÁ ŠKOLA
  - 3 - POTRAVNÝ
  - 4 - HOSTINEC KD
  - 5 - STOLÁRSKA DIEŤA
  - 6 - R.K. KOSTOL
  - 7 - CINTORÍN + DOM SMŮTKU + REZERVA
  - 8 - FUTBAL. HRISKO + ŠATNE
  - 9 - KAŠTEL
  - 10 - KAPLNKA
  - 11 - STARÝ CINTORÍN
  - 12 - PRÍČESTNÁ SOCHA
  - 13 - LASPO - KOVOVÝROBA
  - 14 - Z POLYTYM SK - VÝROBA VYNOLOGICKÝCH ODEVOV
  - 15 - PROF. SYSTÉM s.r.o. - STAVĚAM.
  - 16 - PRÍČESTNÁ SOCHA - KAPLNKA
  - 17 - ZÁHRADNÉ CENTRUM
  - 18 - MOTEL + RESTAURÁCIA
  - 19 - AUTOSERVIS - MAZDA
  - 20 - OCÚ - VL. KLUB DŮCH. FI - ASEŤ KLUBOVNE
  - 21 - KULTÚRNÝ DOM, KINOSÁLA, DISCO KLUB, KLUBOVNE
  - 22 - POTRAVNÝ, PŘEMYSLELNÝ TOVAR
  - 23 - RESTAURÁCIA, POHOSTINSTVO
  - 24 - POŠTA
  - 25 - STARÁ ŠKOLA - SERVIS PEK. STROJŮV
  - 26 - 12 TR. ZÁKLADNÁ ŠKOLA + TEL. CHTIČNA
  - 27 - R.K. KOSTOL + PRÍČESTNÁ SOCHA
  - 28 - MACUČELOVÁ CIRKEVNÁ BUDOVA
  - 29 - VÝKUP AUTOBATERÍ
  - 30 - SHR
  - 31 - DREVOMONT
  - 32 - STARÝ MLYN
  - 33 - UZATVORENÝ VRT
  - 34 - CINTORÍN + DOM SMŮTKU + REZERVA PRE ROZŠÍRENIE
  - 35 - PALETY
  - 36 - OPRAVA OBLUV
  - 37 - KVEŤINÁRSTVO
  - 38 - PNEUSERVIS
  - 39 - REZERVA PRE VYBAVENOSŤ
  - 40 - SHR
  - 41 - AUTOOPRAVÁR
  - 42 - ŠPORTOVÝ AREÁL
  - 43 - BYV. ZS - DOM. PRA. OBYV. SLUŽBY
  - 44 - VÝROBA ZÁV. OVL. DČAZBY
  - 45 - SHR - RASTLINNÁ VÝROBA
  - 46 - SHR - ŽIVOČÍSNÁ VÝROBA
  - 47 - VÝROBA DREVOSTIEPKY - SKLÁDKA RASTLINNÉHO ODPADU
  - 48 - BYV. PIESKOVSKO
  - 49 - ZÁHRADKÁRSKA OSADA
  - 50 - VNICE
  - 51 - HYDINÁRSKA FARMÁ - BODOK

