


ÚPN OBCE VEĽKÝ LAPÁŠ

ZMENY A DOPLNKY č.4

ARCHITEKTONICKÝ ATELIER
neutra

LEGENDA ZaD4:

STAV	NÁVRH	OPIS
[Symbol]	[Symbol]	HRANICA ROZVOJOVÝCH LOKALIT
[Symbol]	[Symbol]	OZNAČENIE ROZVOJOVEJ LOKALITY
[Symbol]	[Symbol]	KATASTRÁLNA HRANICA
[Symbol]	[Symbol]	HRANICA ZASTAVANÉHO ÚZEMIA OBCE
[Symbol]	[Symbol]	ZASTAVANÉ ÚZEMIE
[Symbol]	[Symbol]	OZNAČENIE ÚZEMNO - PRIESTOROVÉHO CELKU
[Symbol]	[Symbol]	HRANICA ÚZEMNO - PRIESTOROVÉHO CELKU
[Symbol]	[Symbol]	VNÚTORNÉ ROZVOJOVÉ LOKALITY
[Symbol]	[Symbol]	VONKAJŠIE ROZVOJOVÉ LOKALITY
[Symbol]	[Symbol]	OZNAČENIE ROZVOJOVEJ LOKALITY
[Symbol]	[Symbol]	OCHRANNÉ PÁSMO CESTY I. A III. TRIEDY
[Symbol]	[Symbol]	OCHRANNÉ PÁSMO VŠETKÝCH DRUHOV
[Symbol]	[Symbol]	ZRUŠENIE OCHRANNÉHO PÁSMA CINTORINA
[Symbol]	[Symbol]	PREKLÁDKA CESTY I. TRIEDY I51 (zdvoj. ÚPN VÚC)
[Symbol]	[Symbol]	CESTA I51 - VARIANT "A" OBCHVATU VEĽKÝ LAPÁŠ
[Symbol]	[Symbol]	KRÍŽOVATKA
[Symbol]	[Symbol]	CESTA I. TRIEDY I51
[Symbol]	[Symbol]	CESTY III. TRIEDY III/1642, III/1662
[Symbol]	[Symbol]	MIESTNE KOMUNIKÁCIE SPEVNEŇE
[Symbol]	[Symbol]	ÚČELOVÉ KOMUNIKÁCIE SPEVNEŇE
[Symbol]	[Symbol]	VÝZNAMNÁ / OSTATNÁ CYKLOTURISTICKÁ TRASA (zdvoj. ÚPN VÚC)
[Symbol]	[Symbol]	CYKLOCHODNÍK
[Symbol]	[Symbol]	PLOCHY STATICKEJ AUTOMOBIL. DOPRAVY
[Symbol]	[Symbol]	MOST, LÁVKA
[Symbol]	[Symbol]	22 kVA VZDUŠNÉ ELEKTRICKÉ VEDENIE VN (NÁVRH - URČENÉ NA ZRUŠENIE)
[Symbol]	[Symbol]	22 kVA KÁBLOVÉ ELEKTRICKÉ VEDENIE VN
[Symbol]	[Symbol]	TRAFOSTANICA KIOSKOVÁ / REKONŠTRUOVANÁ
[Symbol]	[Symbol]	TRAFOSTANICA KIOSKOVÁ NA ZRUŠENIE
[Symbol]	[Symbol]	STAVEBNÁ ČIARA
[Symbol]	[Symbol]	FOTOVOLTAICKÁ ELEKTRÁREŇ (FVE)
[Symbol]	[Symbol]	PLOCHY A OBJEKTY S FUNKCIOU ŠPORTU A REKREÁCIE
[Symbol]	[Symbol]	SÚKROMNÁ ZELEN (ZÁHRADY, SADY)
[Symbol]	[Symbol]	VEREJNÁ ZELEN
[Symbol]	[Symbol]	VYHRADENÁ ZELEN (CINTORIN, ÚRNOVÝ HÁJ)
[Symbol]	[Symbol]	PARK
[Symbol]	[Symbol]	SPRIEVODNÁ ZELEN
[Symbol]	[Symbol]	OCHRANNÁ BARÉROVÁ ZELEN
[Symbol]	[Symbol]	SADY, VINICE
[Symbol]	[Symbol]	NELESNÁ DREVINNÁ VEGETÁCIA
[Symbol]	[Symbol]	LESY HOSPODÁRSKE
[Symbol]	[Symbol]	OCHRANNÉ PÁSMO LESA 50m
[Symbol]	[Symbol]	OZNAČENIE LOKALIT URČENÝCH NA NÁVRAT DO PP
[Symbol]	[Symbol]	ORNÁ PÓDA URČENÁ NA NÁVRAT DO PP
[Symbol]	[Symbol]	OPRAVA ZREJMEJ CHYBY (ORNÁ PÓDA)
[Symbol]	[Symbol]	OCHRANNÉ PÁSMO VODNÉHO TOKU
[Symbol]	[Symbol]	VODOHOSPODÁRSKY VÝZNAMNÝ TOK - KADAŇ
[Symbol]	[Symbol]	HYDROMELIORAČNÝ KANÁL - NÁVRH NA REKONŠTRUKČIU
[Symbol]	[Symbol]	ČISTIAREŇ ODPADOVÝCH VŮD
[Symbol]	[Symbol]	ZBERNÝ DVOR
[Symbol]	[Symbol]	PRODUKTOVOD DN250 - 1x
[Symbol]	[Symbol]	KÁBEL DKMOS
[Symbol]	[Symbol]	OCHRANNÉ PÁSMO PRODUKTOVODU 200 m
[Symbol]	[Symbol]	HRANICA BPEJ
[Symbol]	[Symbol]	SKUPINÁ BPEJ
[Symbol]	[Symbol]	KÓD BPEJ
[Symbol]	[Symbol]	ZÁKONOM CHRÁNENÁ PÓDA PODĽA PRÍLOHY č.2 K NARIADENIU VLÁDY č. 58/2013

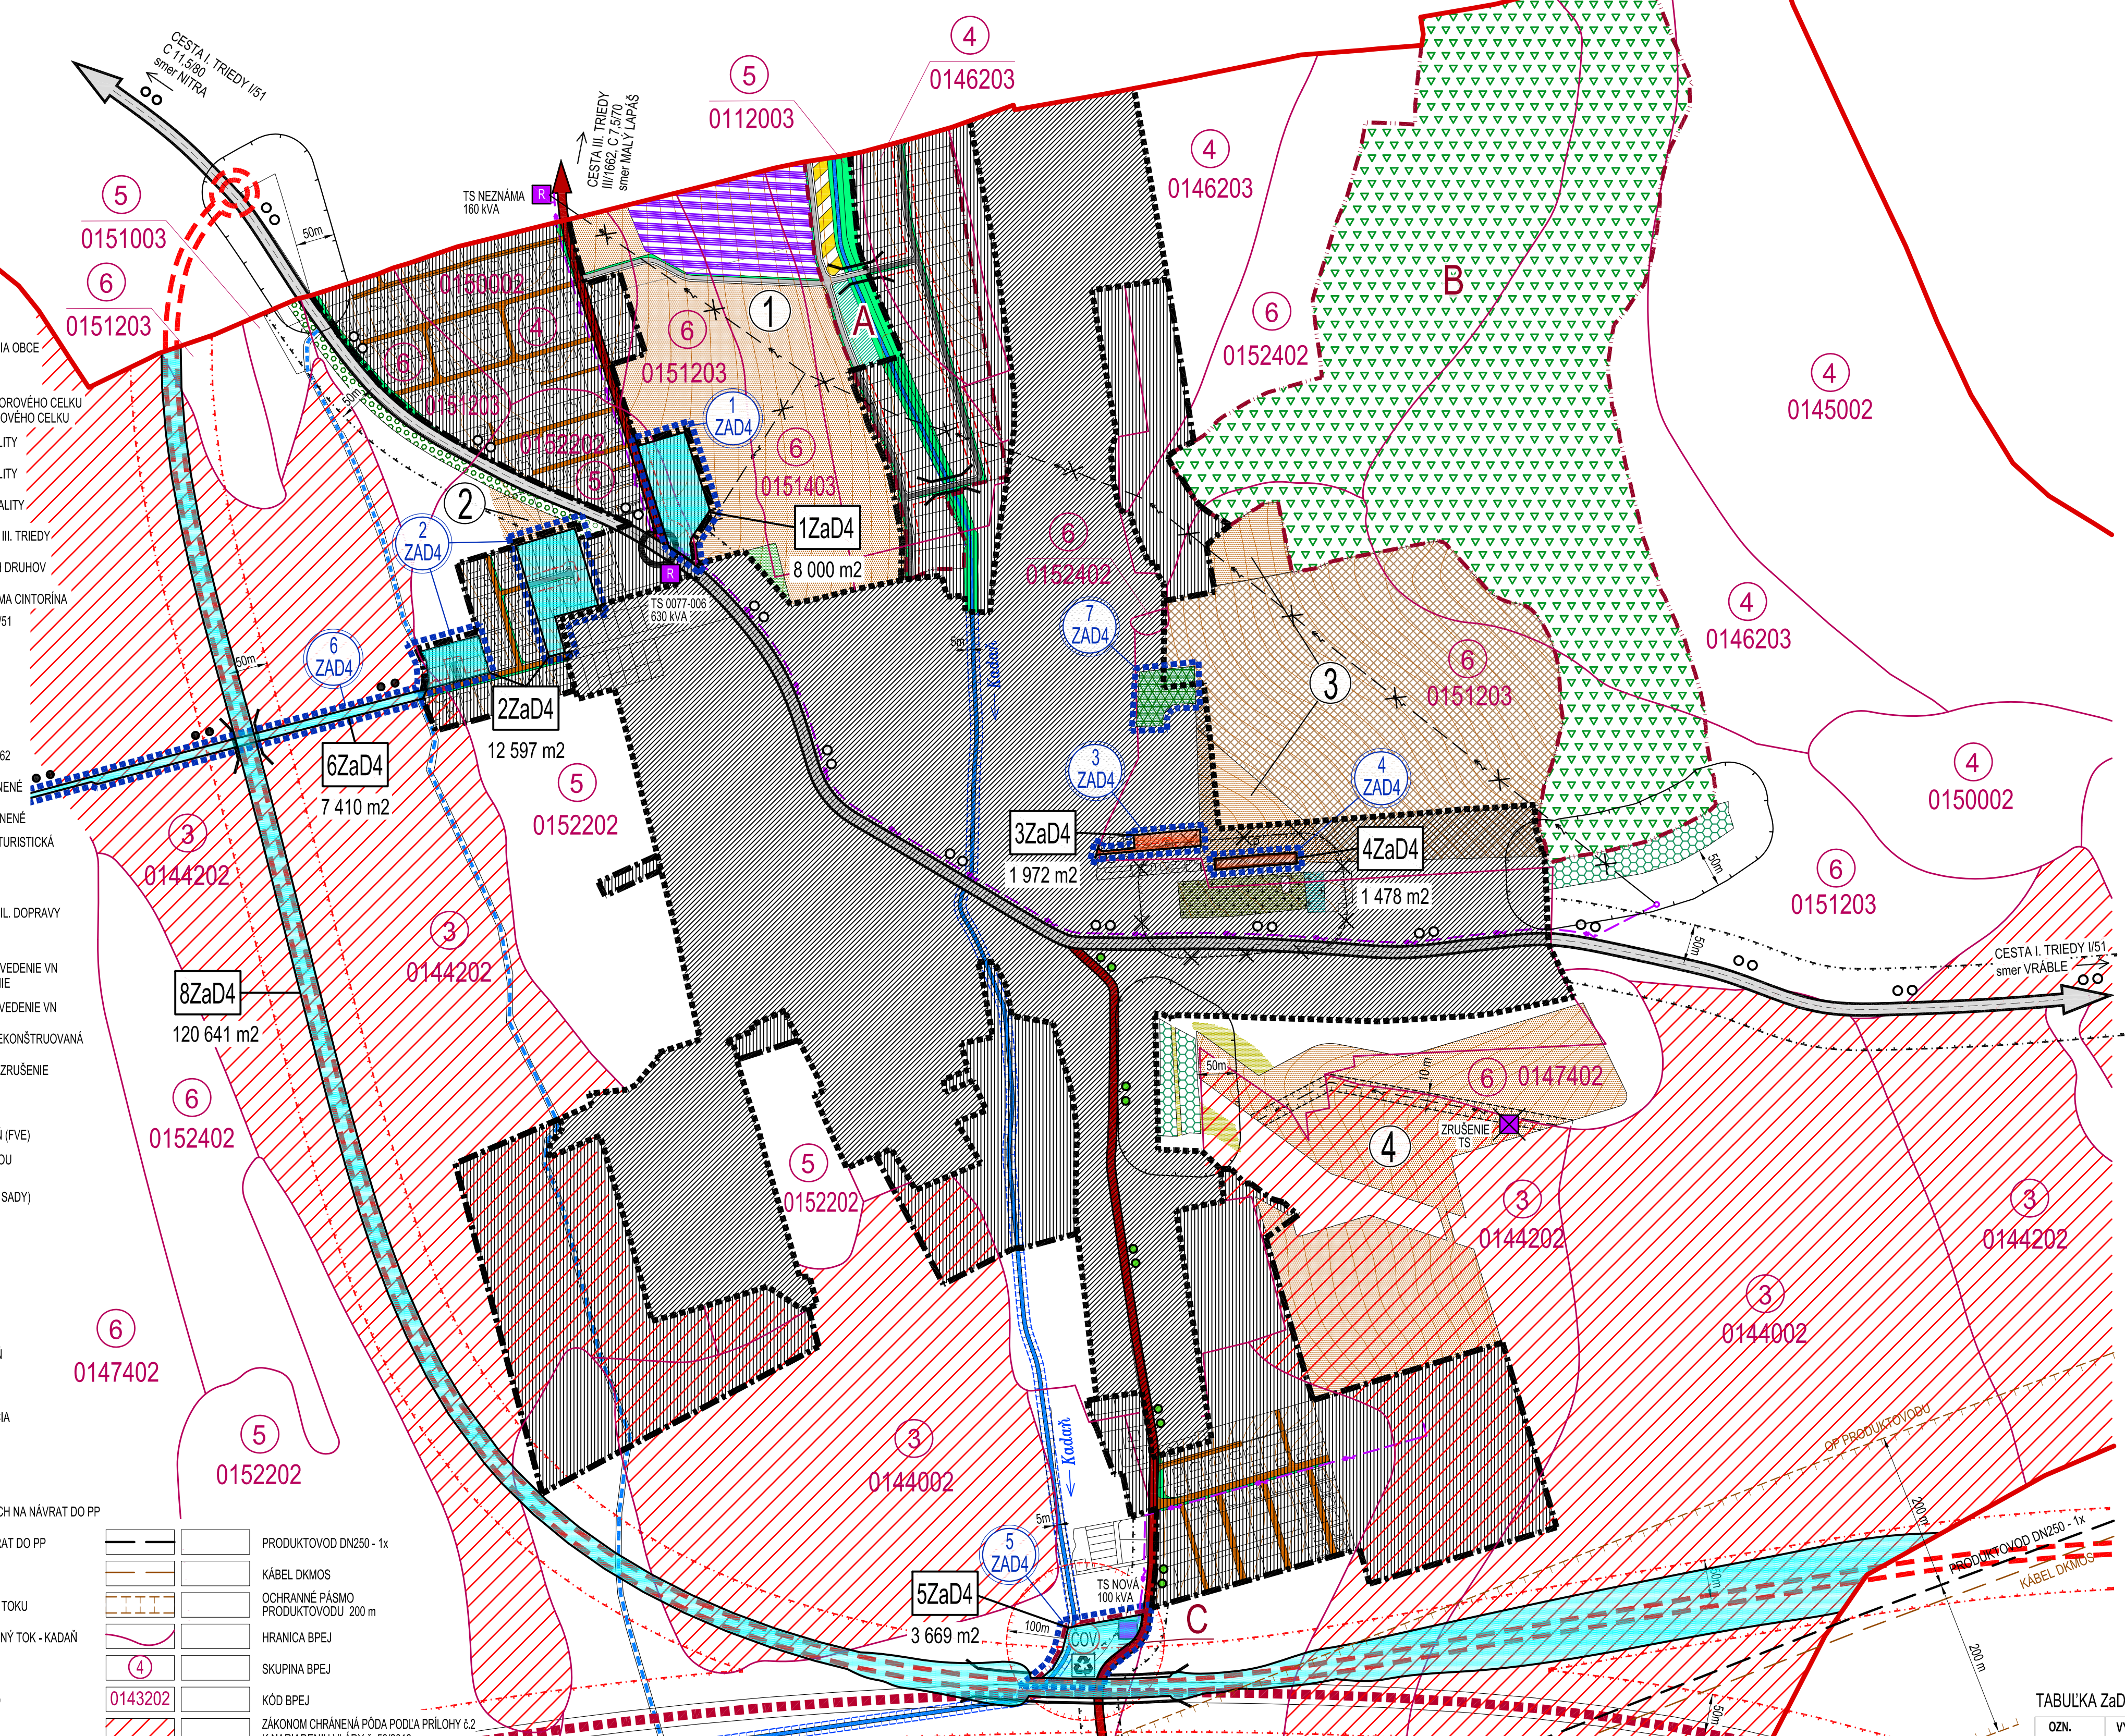

TABUĽKA ZaD4:

OZN. LOKALITY	VÝMERA V ha	HLAVNÁ FUNKCIA V ZMYSLE PLATNÉHO ÚPD	NAVROVANÁ HLAVNÁ FUNKCIA V ZMYSLE DOPLNKU č. 4	ÚČEL NAVROVANÝCH DOPLNKOV
1 ZaD4	0,8000	PLOCHY A OBJEKTY S FUNKCIOU BÝVANIA - IBV	PLOCHY A OBJEKTY S FUNKCIOU OBČANSKEJ VYBAVENOSTI KOMERČNÉHO CHARAKTERU	ZMENA FUNKČNÉHO VYUŽITIA ÚZEMIA
2 ZaD4	1,2597	PLOCHY A OBJEKTY S FUNKCIOU BÝVANIA - IBV, ORNÁ PÓDA	POZEMKY A OBJEKTY S FUNKCIOU BÝVANIA - IBV, ZELEN ZÁHRAD, MIESTNE KOMUNIKÁCIE	ZMENA FUNKČNÉHO VYUŽITIA ÚZEMIA, ZMENA ORGANIZÁCIE ÚZEMIA
3 ZaD4	0,1972	SÚKROMNÁ ZELEN, PLOCHY A OBJEKTY S FUNKCIOU BÝVANIA - IBV	POZEMKY A OBJEKTY S FUNKCIOU BÝVANIA - IBV, OBSLUŽNÁ KOMUNIKÁCIA	ZMENA FUNKČNÉHO VYUŽITIA ÚZEMIA
4 ZaD4	0,1478	PLOCHY URČENÉ NA ROZŠIŘENIE CINTORINA	PLOCHY STATICKEJ AUTOMOBILOVEJ DOPRAVY	ZMENA FUNKČNÉHO VYUŽITIA ÚZEMIA
5 ZaD4	0,3669	ORNÁ PÓDA	PLOCHY A OBJEKTY S FUNKCIOU TECHNICKEJ INFRAŠTRUKČUR, ČISTIAREŇ ODPADOVÝCH VŮD, ZBERNÝ DVOR	ZMENA FUNKČNÉHO VYUŽITIA ÚZEMIA
6 ZaD4	0,7410	ORNÁ PÓDA	CYKLOCHODNÍK	ZMENA FUNKČNÉHO VYUŽITIA ÚZEMIA
7 ZaD4	0,4000	PLOCHY OBČANSKEJ VYBAVENOSTI, PLOCHY A OBJEKTY S FUNKCIOU BÝVANIA - IBV	PARK	ZMENA FUNKČNÉHO VYUŽITIA ÚZEMIA

OBJEDNÁVATEĽ: OBEC VEĽKÝ LAPÁŠ, OKRES NITRA
 SPRÁVOVATEĽ: NEUTRA - ARCHITEKTONICKÝ ATELIER, FARSKÁ 1, 949 01 NITRA, TEL.: 0376579461
 ZODP. PROJEKTANT: ING. ARCH. PETER MIZIA

KATASTRÁLNE ÚZEMIE: VEĽKÝ LAPÁŠ
 PROJEKTANT: ING. ARCH. ZUZANA GAJOVÁ

MIERKA: 1:5 000
 FORMÁT: 8 A4
 DATUM: 09 / 2022

NÁZOV VÝKRESU: **VYHODNOTENIE PREDPOKLADANÉHO ZÁBERU PPF A LPF**

SCHVALOVACIA DOLOŽKA:
 Označenie schvalovacieho orgánu: Obecné zastupiteľstvo obce Veľký Lapáš
 ÚZEMNÝ PLÁN OBCE VEĽKÝ LAPÁŠ ZMENY A DOPLNKY č. 4
 Schválené uznesením číslo: 290 / 2022 Dátum schválenia: 29.09.2022
 Číslo VZN, ktorým sa vyhlasuje záväzná časť ÚPN obce Veľký Lapáš: 2 / 2022
 Schválené uznesením číslo: 291 / 2022 Dátum schválenia: 29.09.2022
 Oprávnená osoba: Ing. Katarína Babalová, starostka obce